


建筑			暖通		
结构			给排水		
电气			工艺		
通讯			自控		

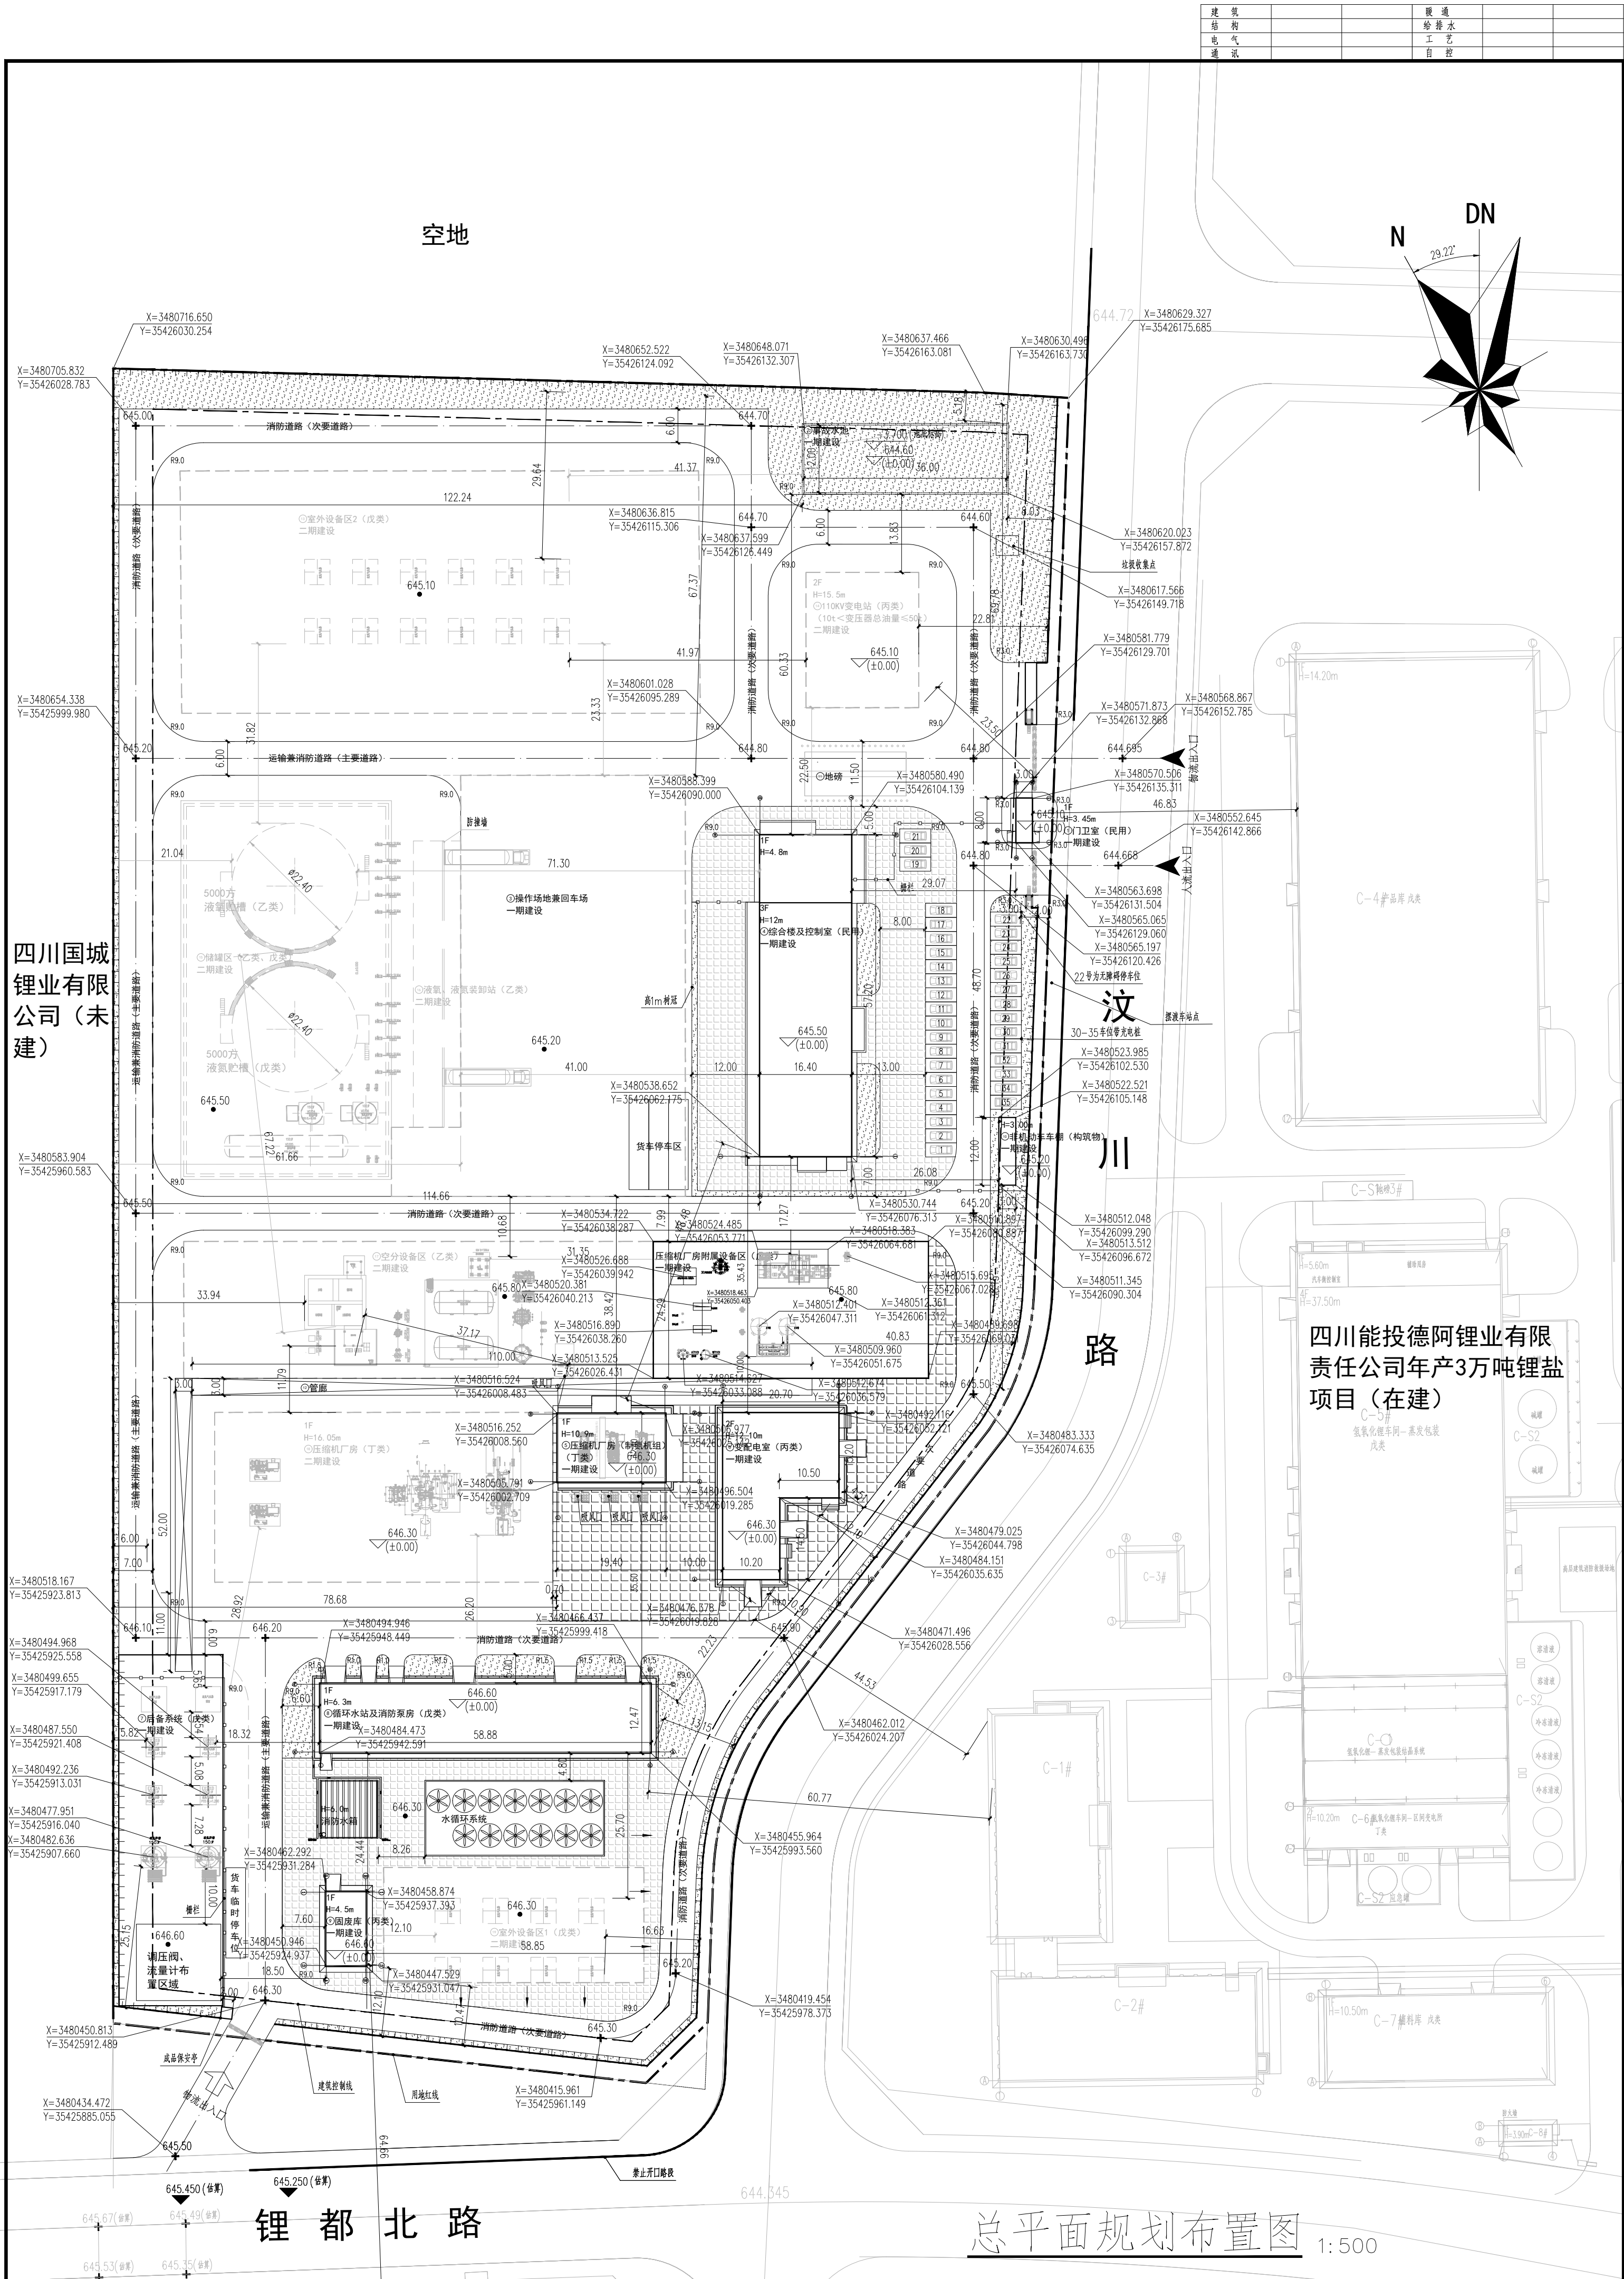

建构筑物一览表										
序号	子项名称	建筑层数	建筑高度 (m)	占地面积 (m ²)	建筑面积 (m ²)	计容面积 (m ²)	火灾类别	耐火等级	结构形式	备注
1	门卫室	1	3.45	25.11	25.11	25.11	民用	二级	钢筋混凝土框架	一期建设
2	事故水池			461.21		461.21			钢筋混凝土构筑物	一期建设
3	操作场地地面停车场			3127.33		3127.33			场地	一期建设
4	综合楼及控制室	3	12.00	952.84	2485.68	2485.68	民用	二级	钢筋混凝土框架	一期建设
5	压缩机厂房(制氧机组)	1	10.90	240.56	240.56	481.12	丁类	二级	门式刚架结构	一期建设
	压缩机厂房附属设备区			1185.35		1185.35			室外设备	一期建设
6	变配电室	2	12.10	462.54	925.08	925.08	丙类	二级	钢筋混凝土框架	一期建设
	后备系统			1150.15		1150.15			室外设备	一期建设
8	循环水池及消防泵房	1	6.30	734.82	734.82	734.82	戊类	二级	门式刚架结构	一期建设
	消防水池			100.00		100.00			室外设备	一期建设
	水循环系统			429.56		429.56			室外设备	一期建设
9	固废库	1	4.50	99.16	99.16	99.16	丙类	二级	钢筋混凝土框架	一期建设
10	非机动车车库	1	3.00	36.00		36.00		二级	钢结构构筑物	一期建设
11	地磅			140.40		140.40			室外构筑物	一期建设
12	管廊			729.00		1458.00			钢结构构筑物	一期建设
13	室外设备区2			3956.38		3956.38	戊类		室外设备	二期建设
14	110kV变电站	2	15.50	479.98	479.98	659.96	丙类	二级	钢筋混凝土框架	二期建设
15	储罐区			2511.13		3299.13	乙类/戊类		储罐	二期建设
16	渣渠、渣泵装卸站			426.72		426.72	戊类		钢结构	二期建设
17	空分设备区			2023.72		2023.72	乙类		室外设备	二期建设
18	压缩机厂房	1	16.05	1807.34	1807.34	3614.68	丁类	二级	门式刚架结构	二期建设
19	室外设备区1			943.60		943.60			室外设备	二期建设
合计				22023.10	6797.73	28063.36				
注：建筑高度、设备高度超过5m，按两层面积计算计容面积。1-12为二期建设、13-19为二期建设										

序号	名称	单位	数量	备注
1	总用地面积	m ²	44140.55	66.21亩
2	净用地面积	m ²	44140.55	66.21亩
3	行政办公及生活服务设施用地面积	m ²	775.43	
4	建构筑物占地面积	m ²	22023.10	
5	行政办公及生活服务设施用地占建构筑物占地面积	%	3.52	≤7%
6	行政办公及生活服务设施建筑面积	m ²	775.43	
7	总建筑面积	m ²	6797.73	
8	行政办公及生活服务设施建筑面积占总建筑面积比	%	11.41	≤15%
9	计容面积	m ²	28063.36	
10	建筑系数	%	49.89	≥40%
11	容积率		0.64	≥0.6
12	绿地面积	m ²	3476.22	
13	绿地率	%	7.88	≤20%
14	机动车位（地上小车位/货车位）	辆	35/4	
15	非机动车棚	辆	24	

本文件专有权属成都赛普瑞兴科技有限公司所有, 未经成都赛普瑞兴科技有限公司书面许可不得复制或转让给第三方。
This document is the sole property of Chengdu Seprem Sci.&Tech. Company. It may not be reproduced or transferred to a third party without Chengdu Seprem Sci.&Tech. Company prior consent in writing.

 成都赛普瑞科技有限公司 Chengdu Sepmem Sci.&Tech. Company		工程名称 项目 供源（绵阳）气体有限公司 空气分离生产项目	
图名 TITLE 总平面规划布置图		设计项目 设计阶段 图 号 DWGNO SPZW2068-2-0001-60-01-003	
专业 TSP	图别 项目代号 Project Code SPZW2068	图 号 SCALE 1:500	图 号 SHEET 3 共 4 张

0									
版次 REV.	说明 DESCRIPTION	设计 DESIGN	日期 DATE	校核 CHKD.	日期 DATE	审核 INSPD.	日期 DATE	审定 APPD.	日 DA