


建 筑				暖 通			
结 构				给 排 水			
电 气				工 艺			
通 讯				自 控			

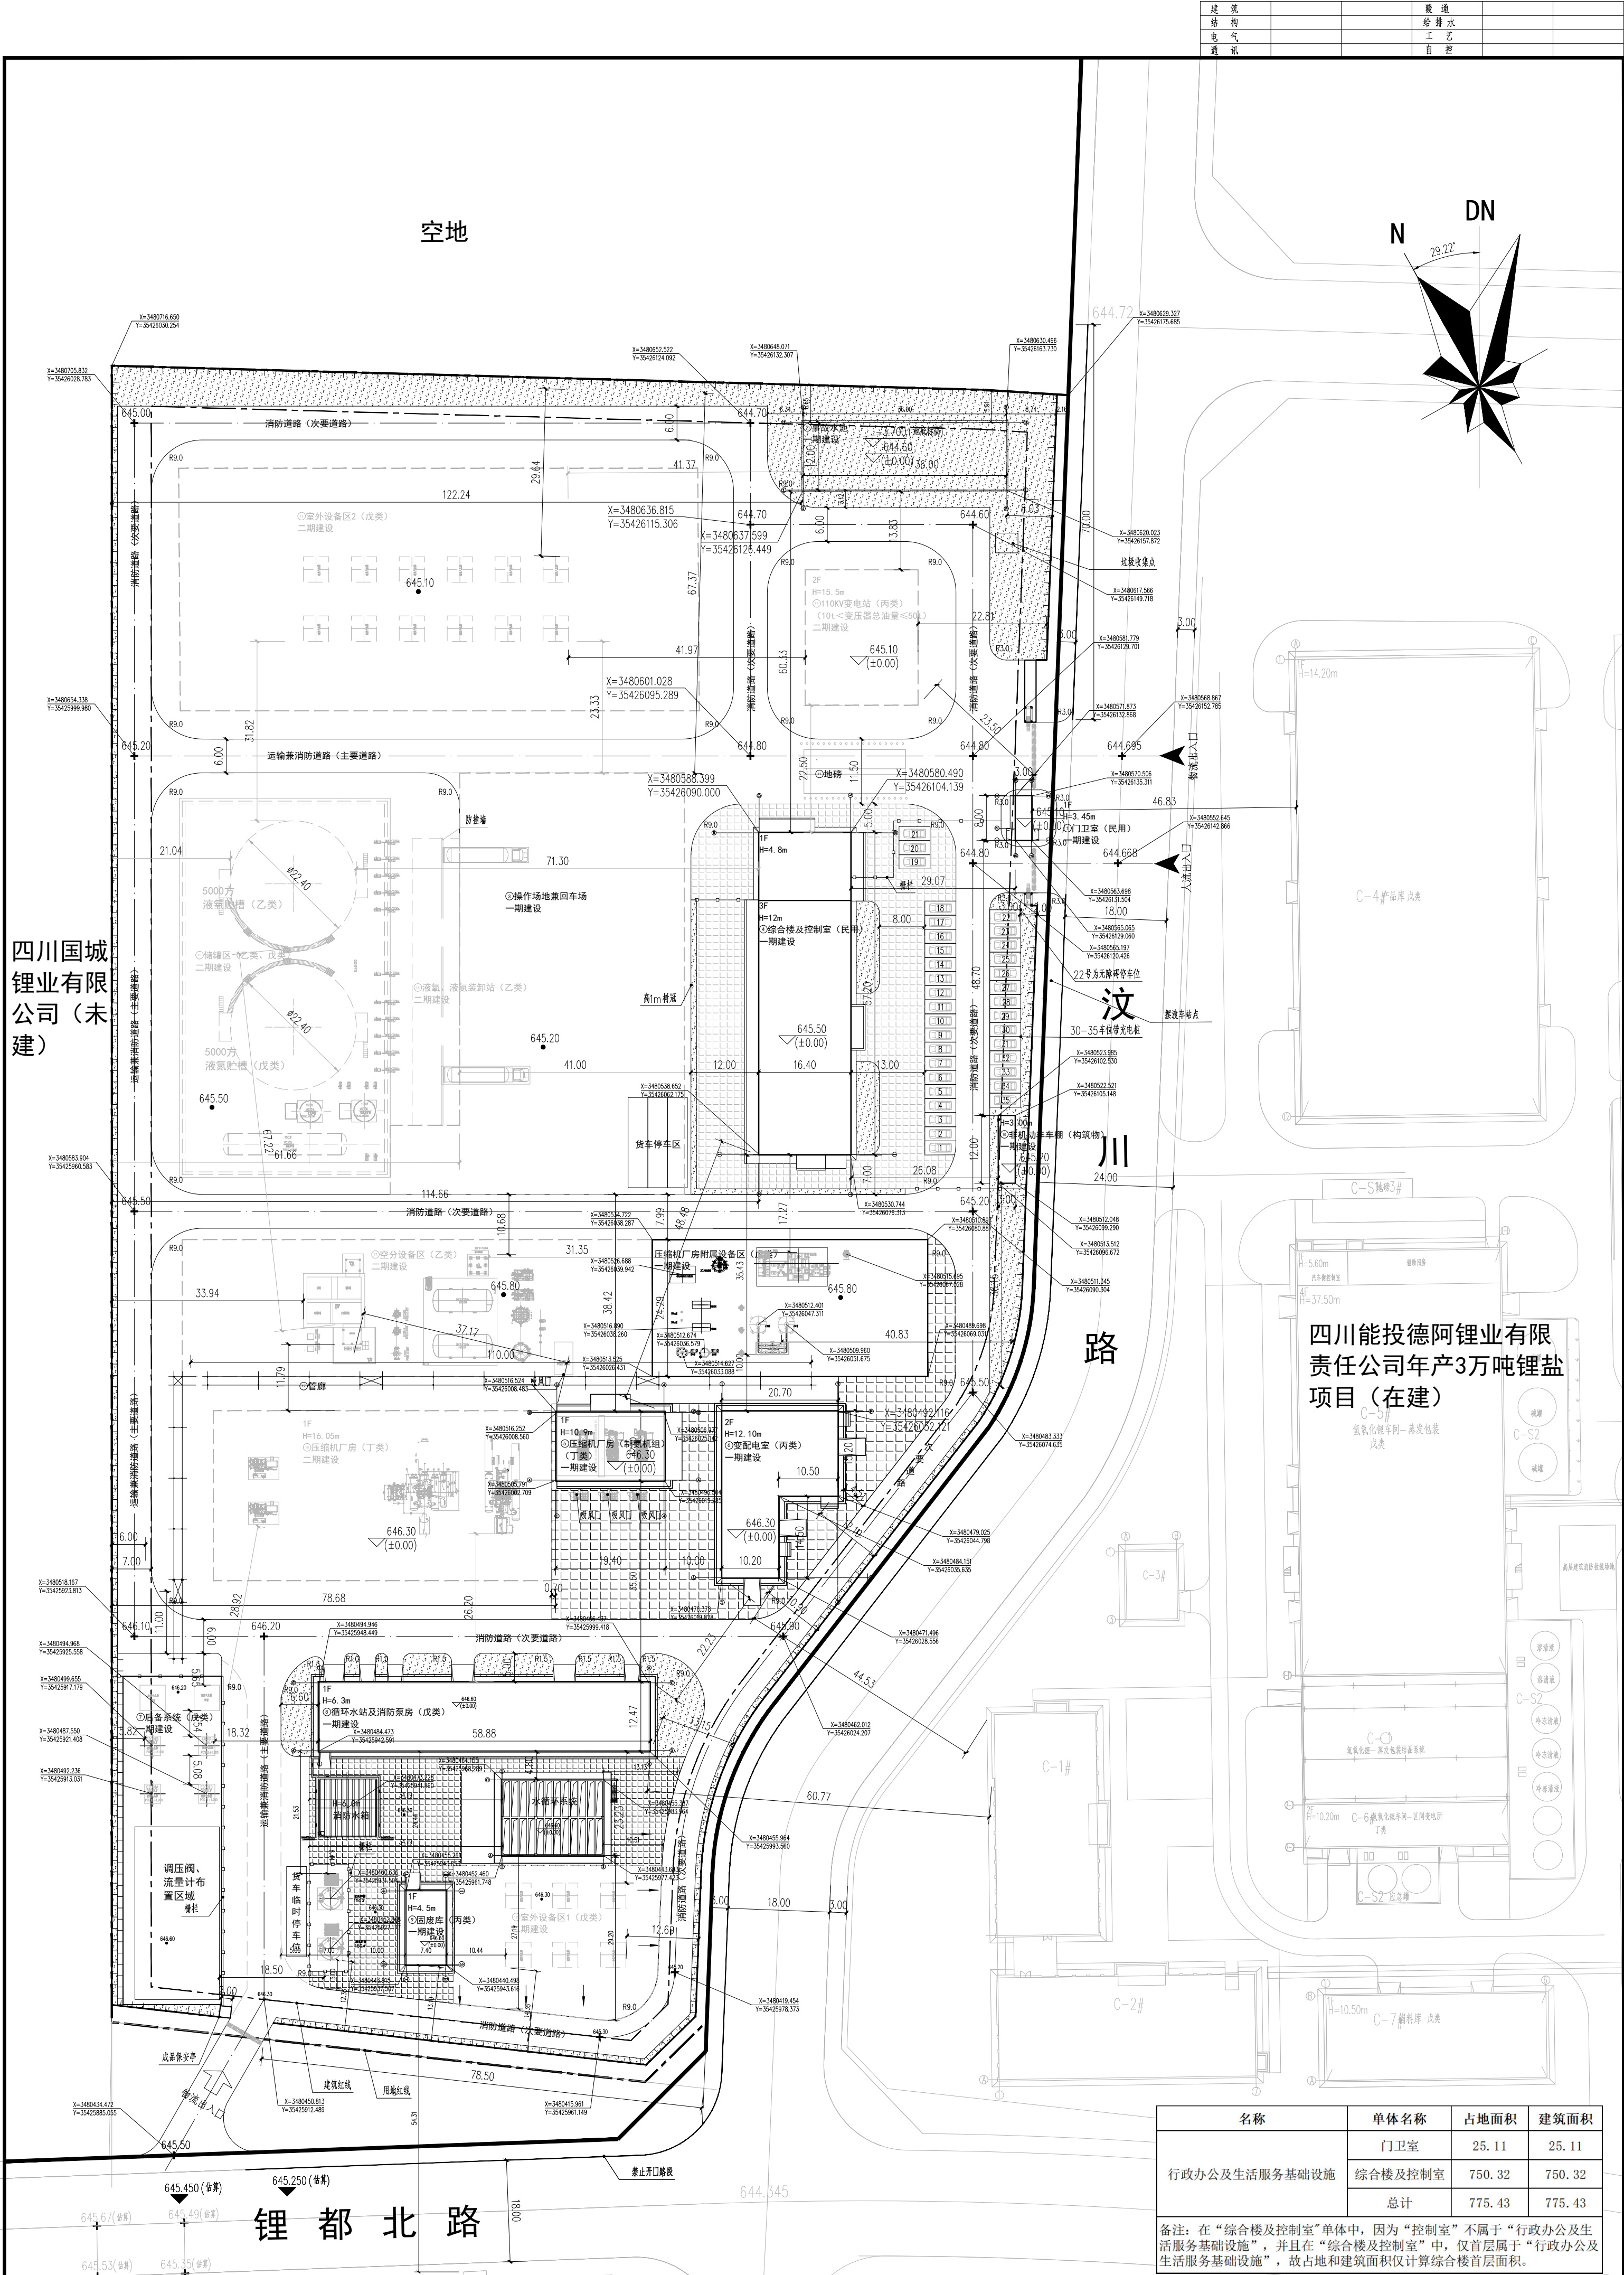

四川能投德阿锂业有限
责任公司年产3万吨锂盐
项目（在建）

名称	单体名称	占地面积	建筑面积
行政办公及生活服务基础设施	门卫室	25.11	25.11
	综合楼及控制室	750.32	750.32
	总计	775.43	775.43

备注：在“综合楼及控制室”单体中，因为“控制室”不属于“行政办公及生活服务基础设施”，并且在“综合楼及控制室”中，仅首层属于“行政办公及生活服务基础设施”，故占地和建筑面积只计算综合楼首层面积。

建构筑物一览表									
序号	子项名称	建筑层数	建筑高度 (m)	占地面积 (m²)	建筑面积 (m²)	计容面积 (m²)	火灾类别	耐火等级	结构形式
1	门卫室	1	3.45	25.11	25.11	25.11	民用	二级	钢筋混凝土框架
2	事故水池			461.21	461.21				钢筋混凝土构筑物
3	操作场地兼回车场			3127.33	3127.33				场地
4	综合楼及控制室	3	12.00	952.84	2485.68	2485.68	民用	二级	钢筋混凝土框架
5	压缩机厂房（制氢机组）	1	10.90	240.56	240.56	481.12	戊类	二级	门式刚架结构
6	压缩机厂房附属设备区			1185.55	1185.55				室外设备
7	配电室	2	12.10	462.54	925.08	925.08	丙类	二级	钢筋混凝土框架
8	循环水站及消防泵房	1	6.30	734.82	734.82	734.82	戊类	二级	室外设备
9	消防水池			100.00	100.00				室外设备
10	水循环系统			429.56	429.56				室外设备
11	固废库	1	4.50	99.16	99.16	99.16	丙类	二级	钢筋混凝土框架
12	非机动车棚	1	3.00	36.00	36.00				钢结构构筑物
13	地磅			140.40	140.40				室外构筑物
14	管廊			729.00	1458.00				钢结构构筑物
15	室外设备区2			3956.38	3956.38				室外设备
16	110KV变电站	2	15.50	479.98	959.96	959.96	丙类	二级	钢筋混凝土框架
17	储罐区			2511.13	3299.13		乙类/戊类		储罐
18	液氮、液氮装卸站			426.72	426.72		乙类		钢结构
19	空分设备区			2023.72	2023.72		乙类		室外设备
20	压缩机厂房1	1	16.05	1807.34	1807.34	3614.68	丁类	二级	门式刚架结构
21	室外设备区1			943.60	943.60				室外设备
22	合计			22023.10	6797.73	28063.36			

注：建筑高度、设备高度超过24m，按两层面积计算计容面积，1-12为一期建设，13-19为二期建设

全厂主要技术经济指标表					
序号	名称	单位	数量	技术要求	是否符合要求
1	总用地面积	m²	44140.55	66.21亩	是
2	净用地面积	m²	44140.55	66.21亩	
3	行政办公及生活服务设施用地面积	m²	775.43		
4	建构筑物占地面积	m²	22023.10		
5	行政办公及生活服务设施用地占建构筑物占地面积	%	3.52	≤7%	是
6	行政办公及生活服务设施建筑面积	m²	775.43		
7	总建筑面积	m²	6797.73		
8	行政办公及生活服务设施建筑面积占总建筑面积比	%	11.41	≤15%	是
9	计容面积	m²	28063.36		
10	建筑系数	%	49.89	≥40%	是
11	容积率		0.64	≥1.3	是
12	绿地面积	m²	3476.22		
13	绿地率	%	7.88	≤20%	是
14	机动车位（地上小车位/货车位）	辆	35/4		
15	非机动车棚	辆	24		

备注：由于该项目的特殊性，“德阳-阿坝生态经济高新区管理委员会”原则同意该项目规划方案编制的容积率为0.64的规划指标，该指标满足《四川省工业项目建设用地控制指标》和园区控规中规定的容积率的控制要求。

总平面规划布置图 1:500

版次	说明	设计	日期	校核	日期	审核	日期	审定	日期
0			2025.07		2025.07		2025.07		
底									
REV	DESCRIPTION	DESIGN	DATE	CHECK	DATE	INSP	DATE	APPD	DATE

本文件版权归成都赛普瑞兴科技有限公司所有，未经成都赛普瑞兴科技有限公司书面许可不得复制或转让给第三方。 This document is the sole property of Chengdu Sepmem Sci&Tech. Company. It may not be reproduced or transferred to a third party without Chengdu Sepmem Sci&Tech. Company prior consent in writing.				成都赛普瑞兴科技有限公司 Chengdu Sepmem Sci&Tech. Company		工程名称 PROJECT	修溪（德阳）气体有限公司 空气分离生产线项目
图名 TITLE				总平面图布置图		设计阶段 STAGE	施工图
图号 DWG.NO.				SPZW22068-2-0001-60-01-001		图号 DWG.NO.	SPZW22068-2-0001-60-01-001
图名 TITLE				总平面图布置图		设计阶段 STAGE	施工图
图号 DWG.NO.				SPZW22068-2-0001-60-01-001		图号 DWG.NO.	SPZW22068-2-0001-60-01-001