


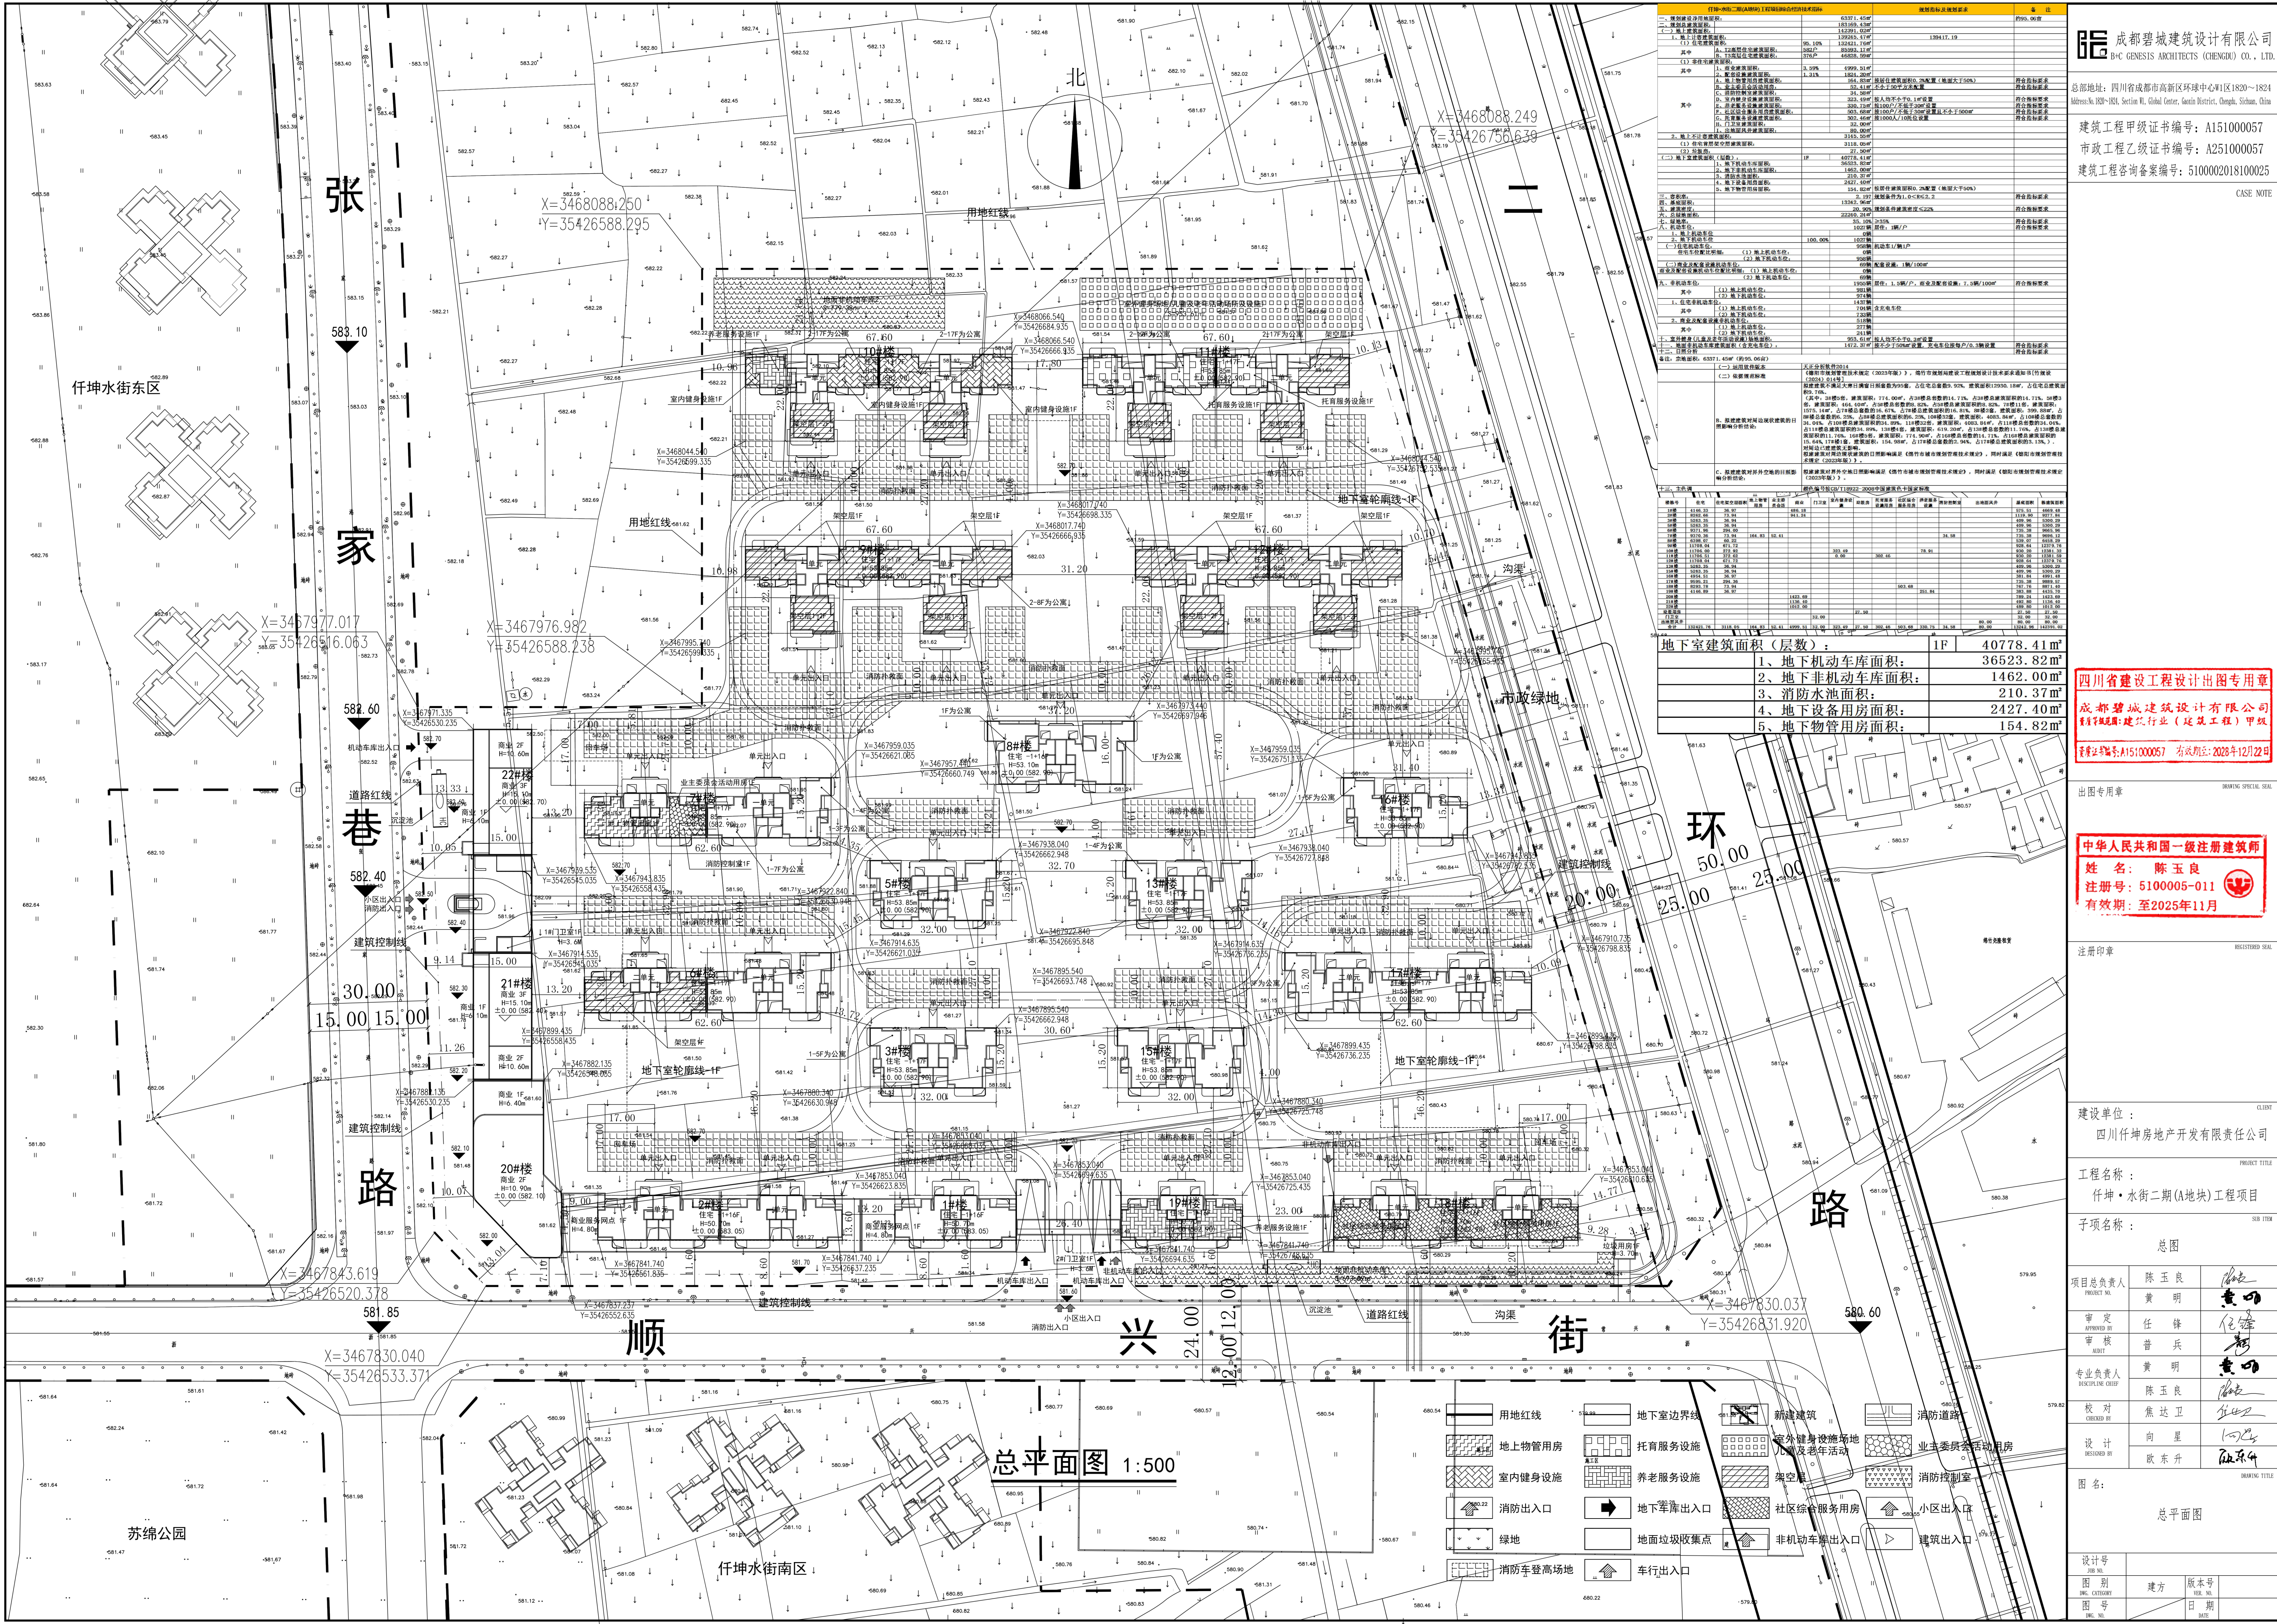

成都碧城建筑设计有限公司
B+C GENESIS ARCHITECTS (CHENGDU) CO., LTD.

总部地址：四川省成都市高新区环球中心W1区1820-1824
Address: No.1820-1824, Section W1, Global Center, Gaoxin District, Chengdu, Sichuan, China

建筑工程甲级证书编号：A151000057

市政工程专业乙级证书编号：A251000057

建筑工程咨询备案编号：5100002018100025

CASE NOTE

四川省建设工程设计图章专用章

成都碧城建筑设计有限公司
经营范围：建筑行业（建筑工程）甲级

备案证书编号：A151000057 有效期至：2028年12月22日

注册印章

中华人民共和国一级注册建筑师
姓名：陈玉良
注册号：5100005-011
有效期：至2025年11月

注册印章

建设单位：
四川仟坤房地产开发有限公司

工程名称：
仟坤·水街二期(A地块)工程项目

子项名称：

项目总负责人	陈玉良	黄明
审定	任锋	普兵
审核	黄明	陈玉良
专业负责人	陈玉良	焦达卫
校对	焦达卫	向星
设计	向星	欧东升
图名：	总平面图	

设计号
图别
图号

设计号
图别
图号

设计号
图别
图号