



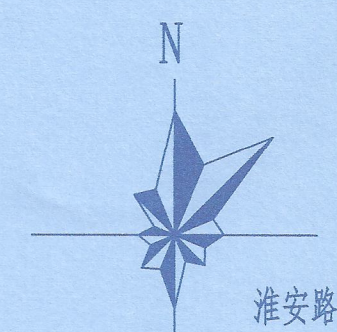

比例 1: 500

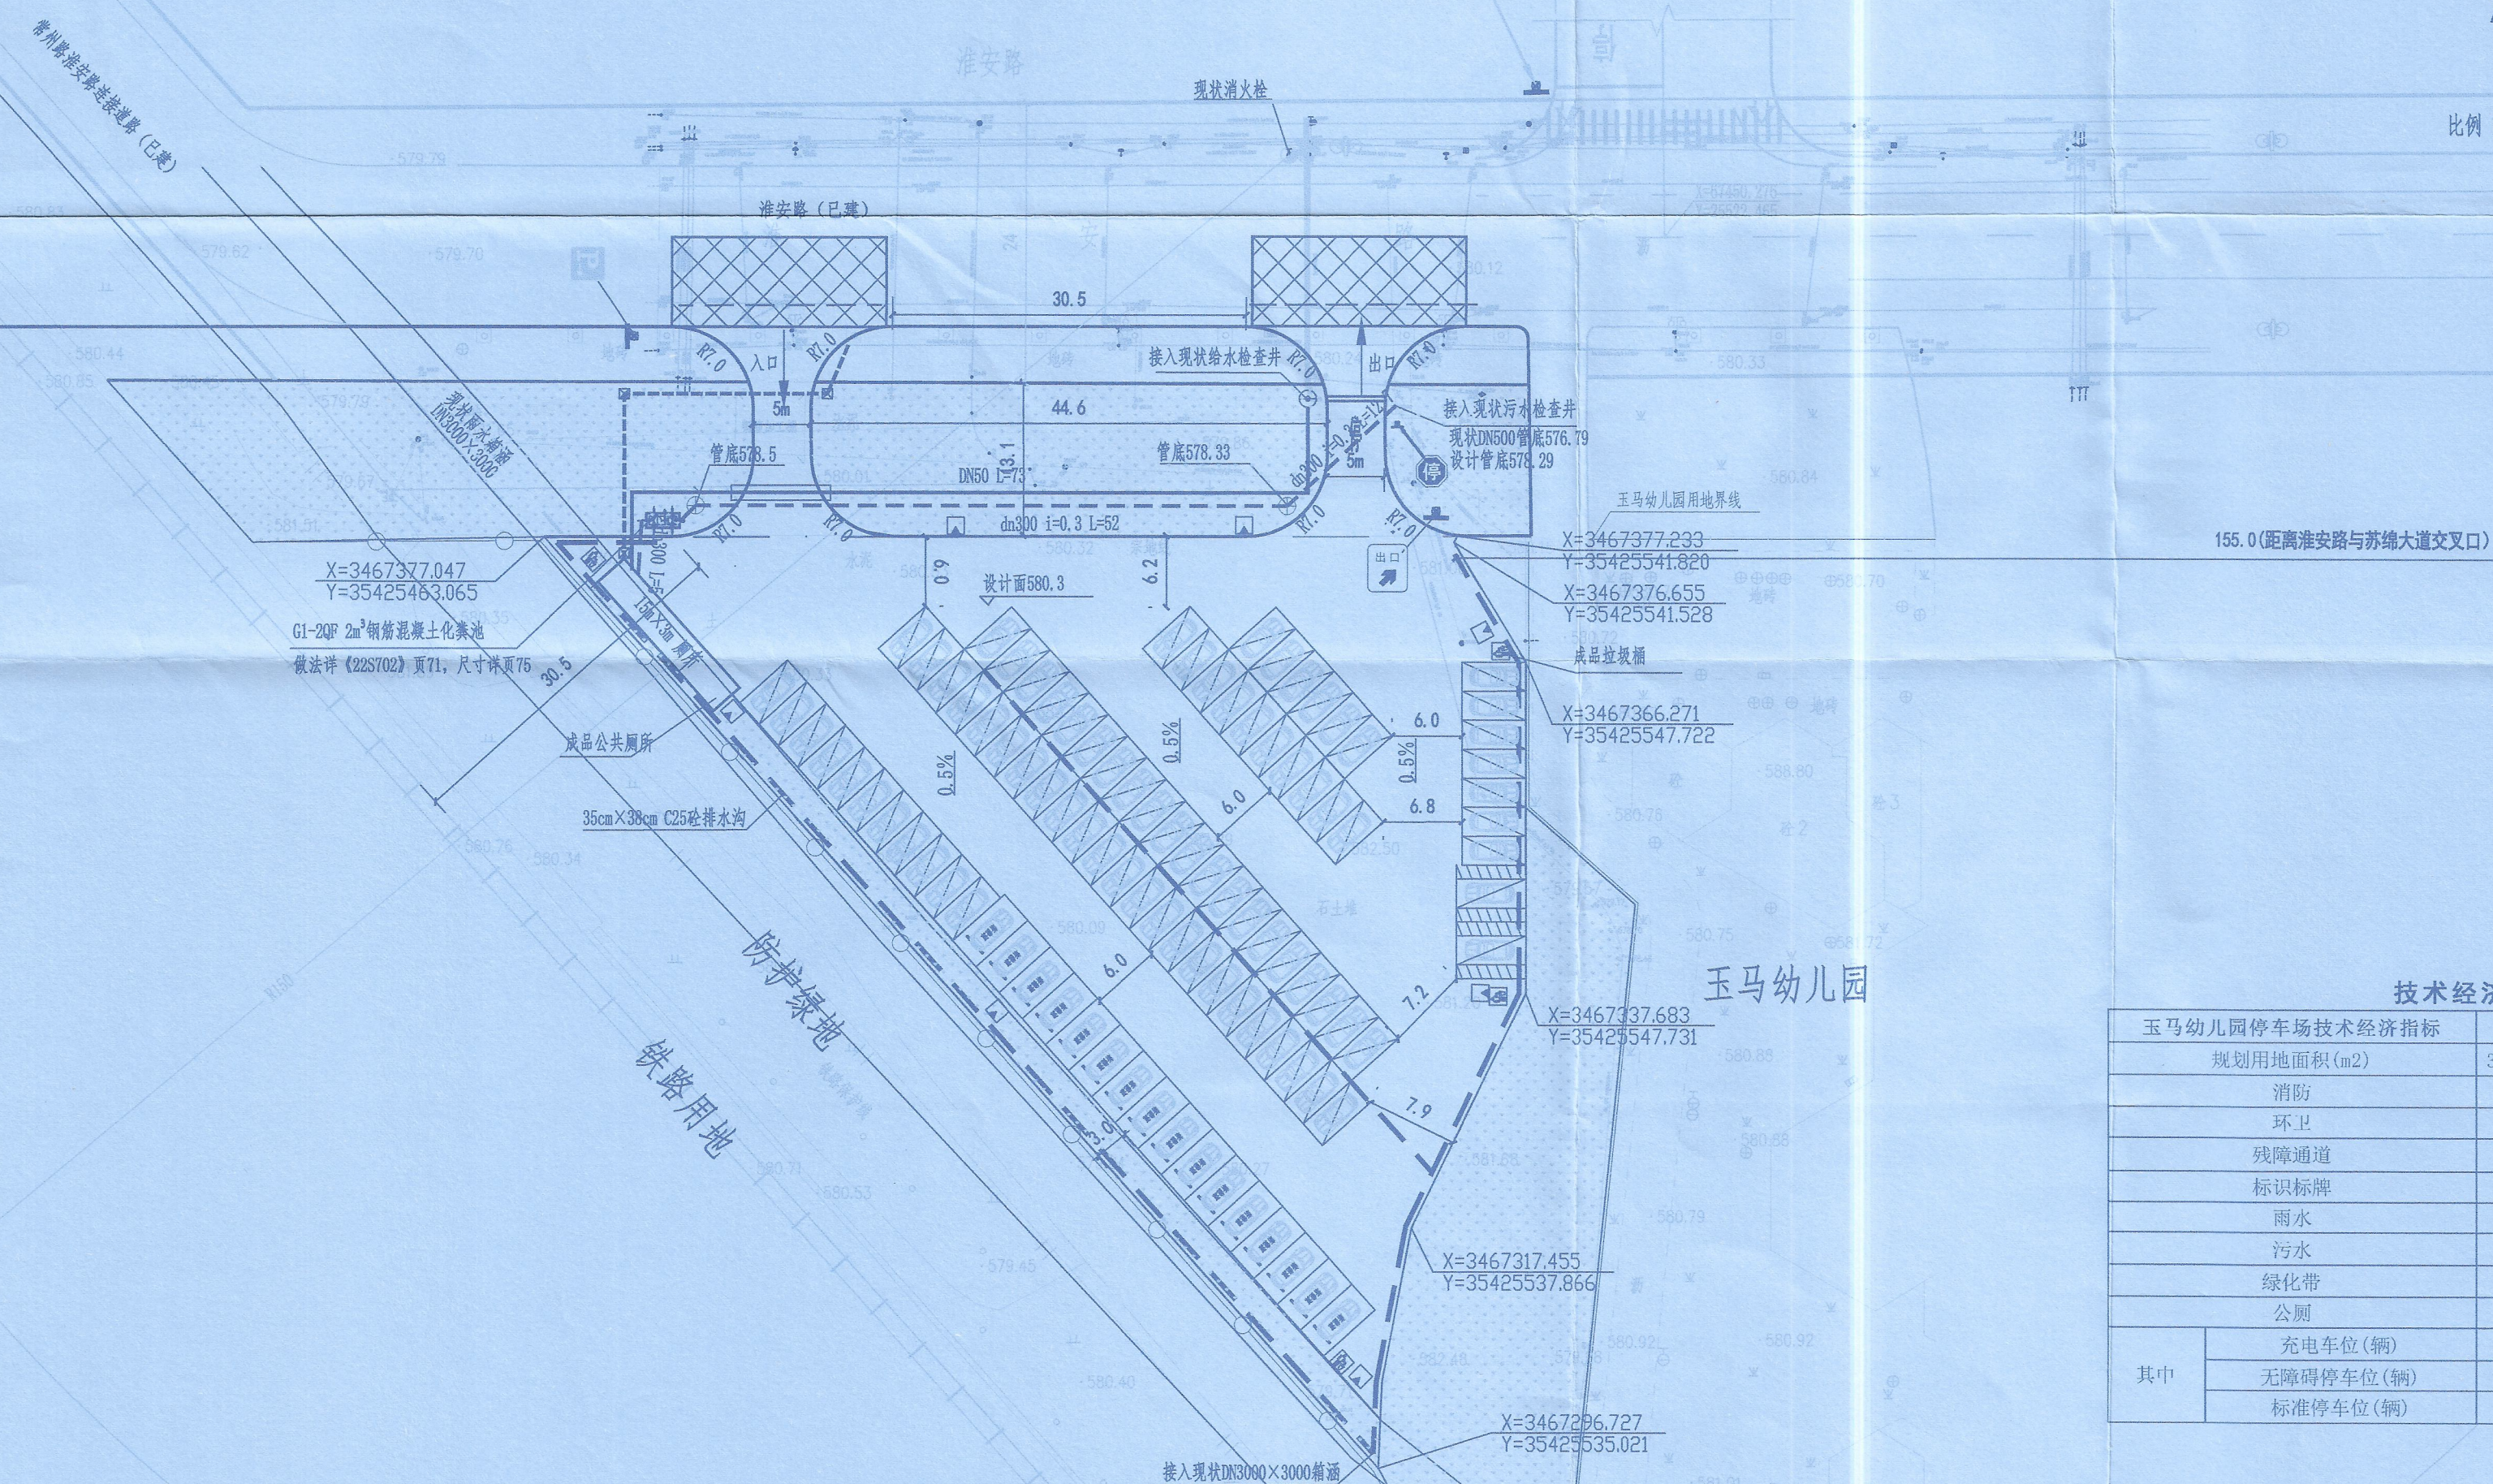

技术经济指标表

玉马幼儿园停车场技术指标		规范要求	方案设计	符合性
规划用地面积(m2)		3540.79平方米	3540.79平方米	符合
消防		设置	满足	符合
环卫		设置	4个	符合
残障通道		设置	2处	符合
标识标牌		设置	2处	符合
雨水		设置	254m	符合
污水		设置	70m	符合
绿化带		≥1.5m	3~13.1m	符合
公厕		1	1	符合
其中	充电车位(辆)	-	16	
	无障碍停车位(辆)	-	2	
	标准停车位(辆)	-	77	

说明:

- 1、本图单位为m。
- 2、本次设计沥青混凝土车位及通道3431.7m²，设置车位共95个，其中垂直式后退停车位77个，无障碍车位2个，新能源充电车位16个（因资金有限，后期充电设施由社会投资或停车场管理单位增设）。垂直式后退停车位尺寸为2.5m×5.5m，无障碍停车位尺寸为3.7m×6m。垃圾箱4个，公厕所一座。
- 3、在场地图红线边缘设置35cm×38cm C25排水沟以收集排放场地内部雨水。
- 4、场地图内排水沟均按照1米排水出口，做法详06MS201-9，页5，D=400。

2、本次设计沥青混凝土车位及通道3431.7m²,设置车位共95个,其中垂直式后退停车位77个,无障碍车位2个,新能源充电车位16个(因资金有限,后期充电设施由社会投资或停车场管理单位增设)。垂直式后退停车位尺寸为2.5m×5.5m,无障碍停车位尺寸为3.7m×6m。垃圾桶4个,公共厕所一座。

3、在场地红线边缘设置35cm×38cm C25砼排水沟以收集排放场地内部雨水。

4、场地内排水沟接现状箱涵采用八字排出口,做法详06MS201-9,页5, D=400。

图例: 垃圾桶

钢筋混凝土化粪池

————— 混凝土污水管

PE给水管

厕所用电预埋管

— — — 排水沟

防护网

灭火器-MF/ABC5(干粉磷酸铵盐)

2025年2月9日

杨伟 2025.7.29

1954年10月

杨俊升 2025.7.29

四川省建设工程设计出图专用章

四川东尚工程设计有限公司

資質等級範圍:市政行業(道路工程)專業乙級

资质证书编号: A251005230 有效期至: 2030年05月30日

东尚工程 Dong Shang Engineering Design Co., Ltd. Sichuan

玉马幼儿园停车场

道路

停车场平面布置图

审核

刘国栋

校核

三 治

设计

譚麗嫻

图号

DI 4