
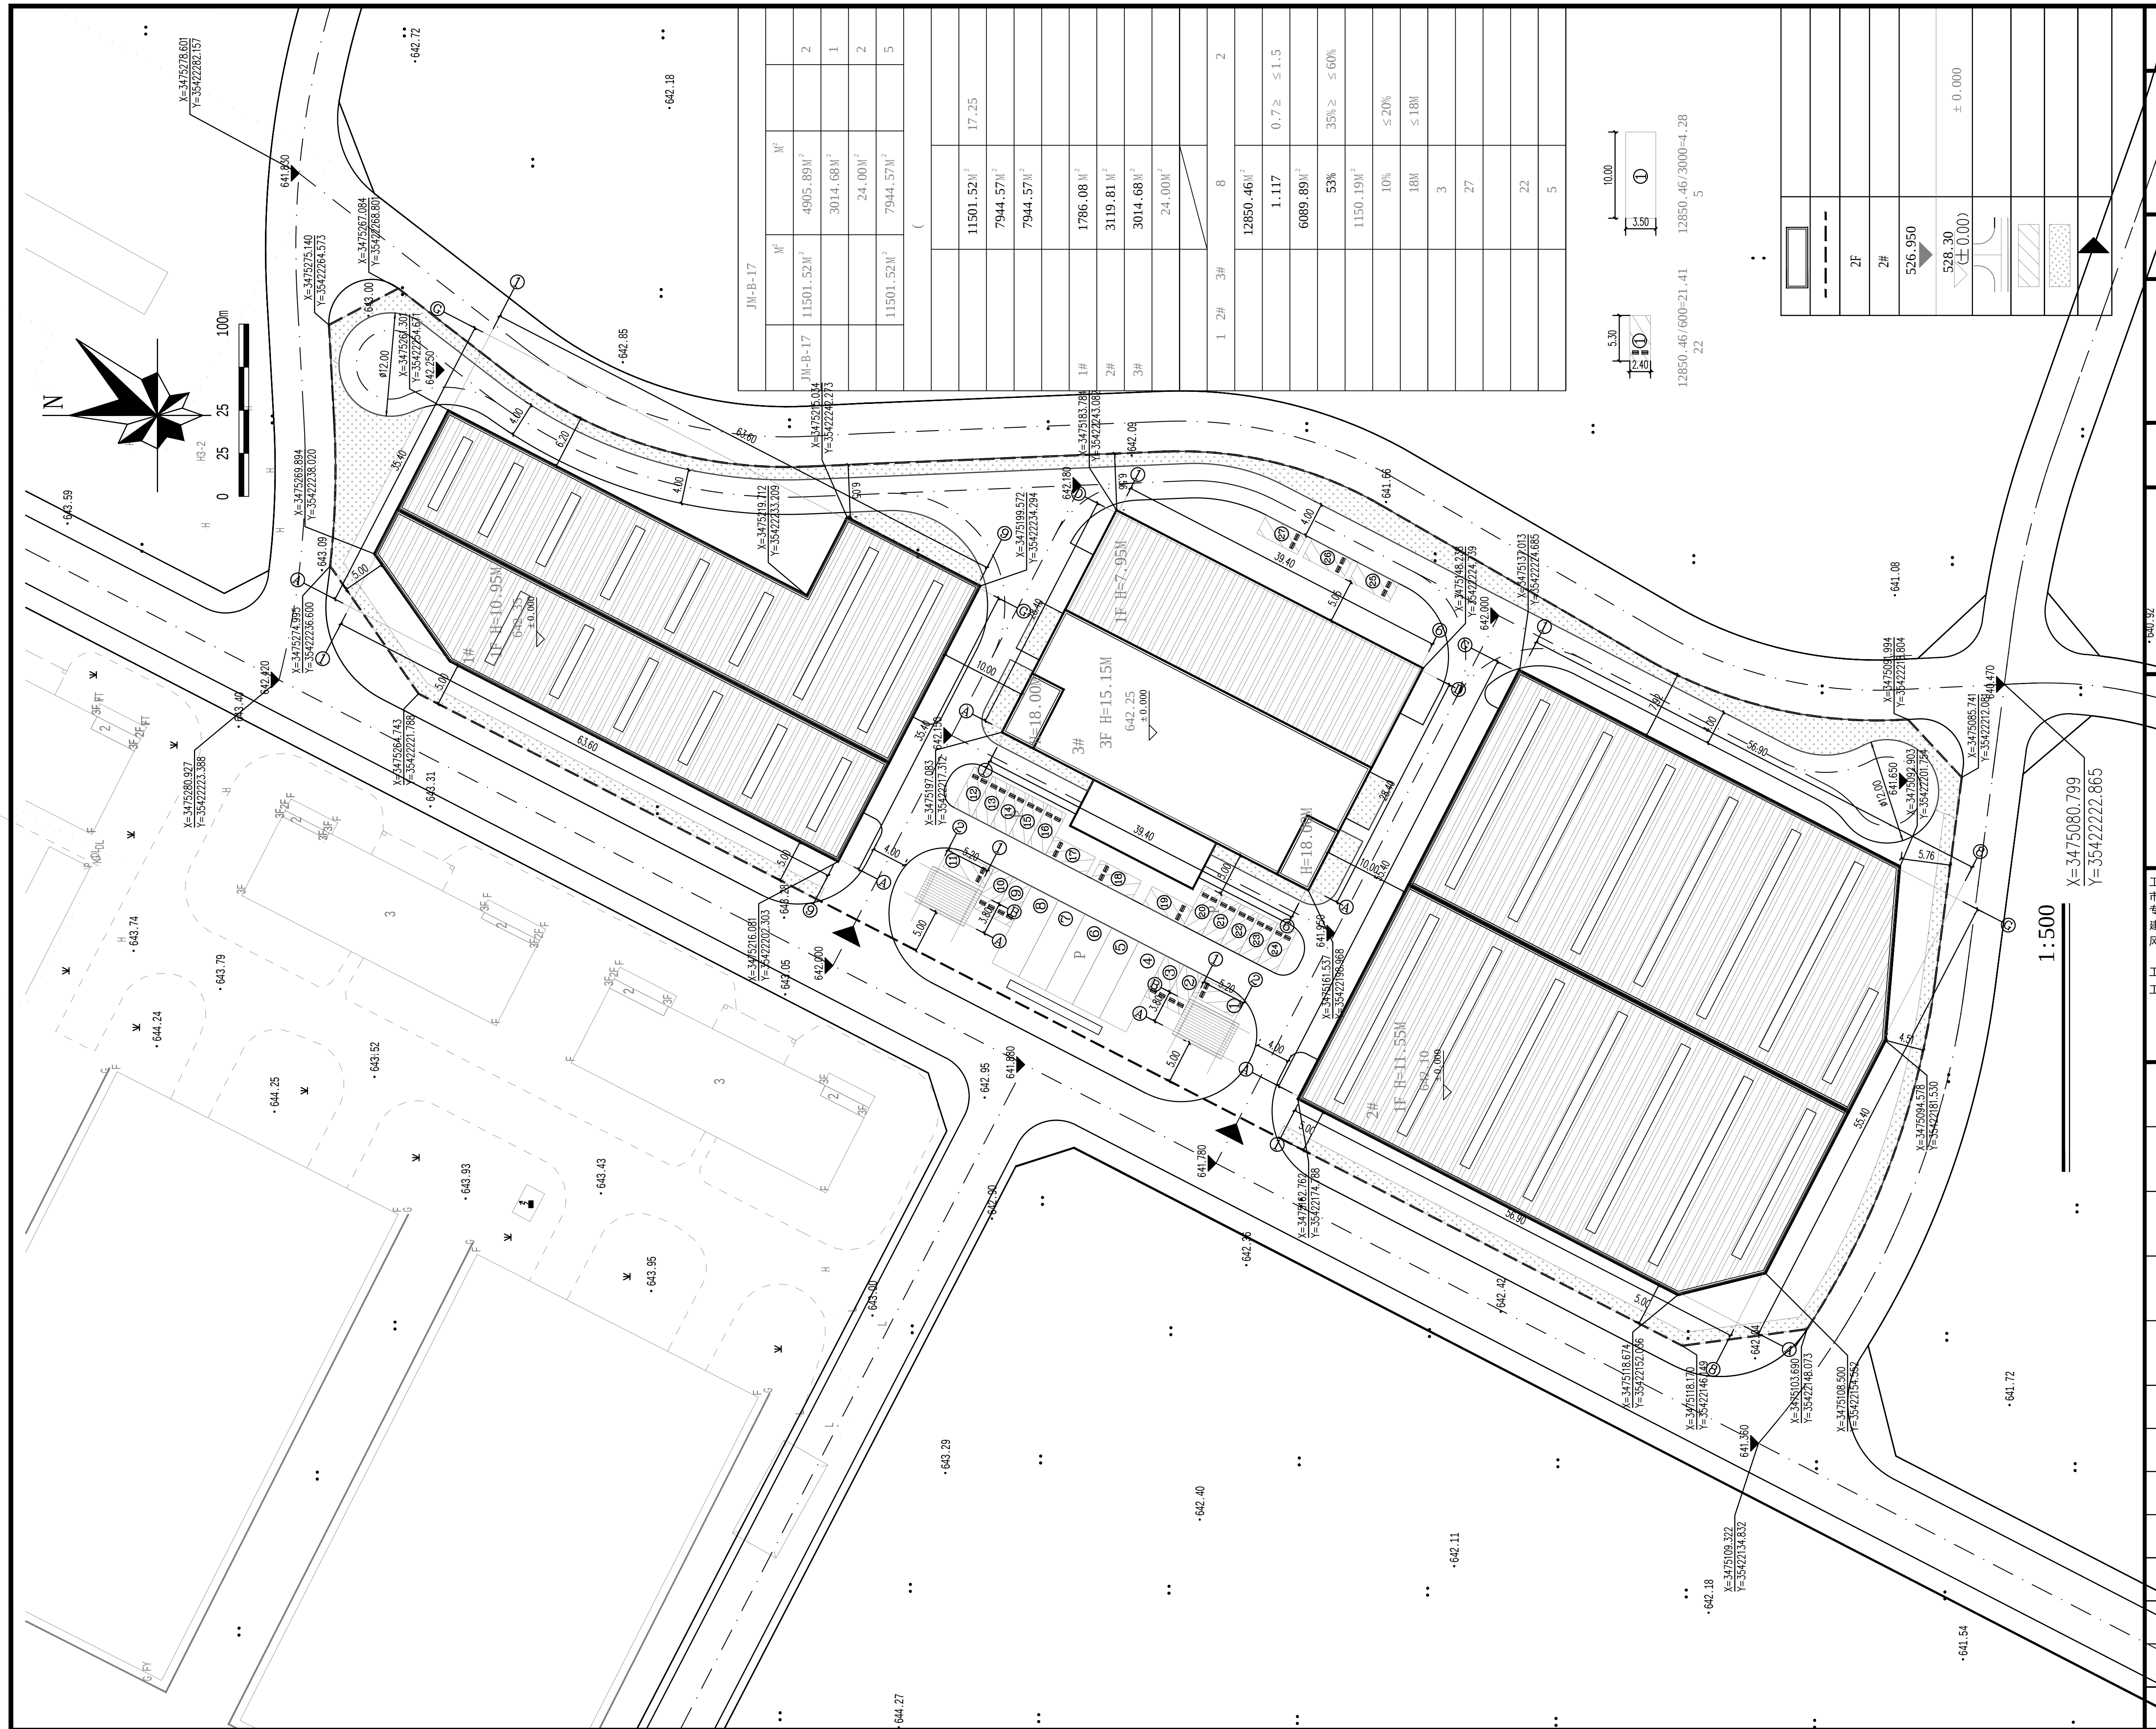


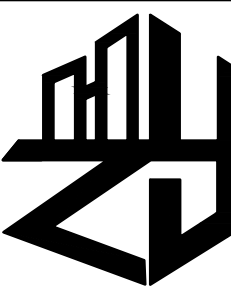

/		
STAMP OF APPROVAL		
/		
DIAGRAM STAMP		
四川省建设工程设计图专用章 四川中赢工程技术有限公司 资质等级范围:建筑行业(建筑工程)乙级;风景园林工程设计 专项乙级;市政行业(排水、桥梁、道路)工程专业乙级。 可从事资质证书许可范围内相应的建设工程总承包 业务以及项目管理和相关的技术与管理服务。 资质证书编号:A251021509 有效期至:2030年1月17日 四川省住房和城乡建设厅监制		
CERTIFIED ENGINEER STAMP		
中华人民共和国一级注册建筑师 姓名: 黄巍 注册号: 5102150-007 有效期至: 至2026年6月		
 中赢设计		
工程资质证书等级: 乙级 证书编号: A251021509 市政行业 (排水工程、道路工程、桥梁工程) 专业乙级: 建筑行业 (建筑工程) 乙级: 风景园林工程设计专项乙级:		
工程勘察证书等级: 乙级 证书编号: B251008279 工程勘察专业类 (岩土工程) 乙级		
888 2 3 6 605		
CLIENT		
PROJECT		
SUB-PROJECT		
TITLE		
PROJECT NO.		
APPROVED		
CAPTAIN		
CHIEF ENGI.		
CHECKED BY		
DESIGNED BY		
DISCIPLINES		STAGE
SCALE	1:500	DATE
DRAWING No.	PAGE No.	TOTAL

本图纸须经规划、施工图审查、消防等主管部门审批后方可生效。