


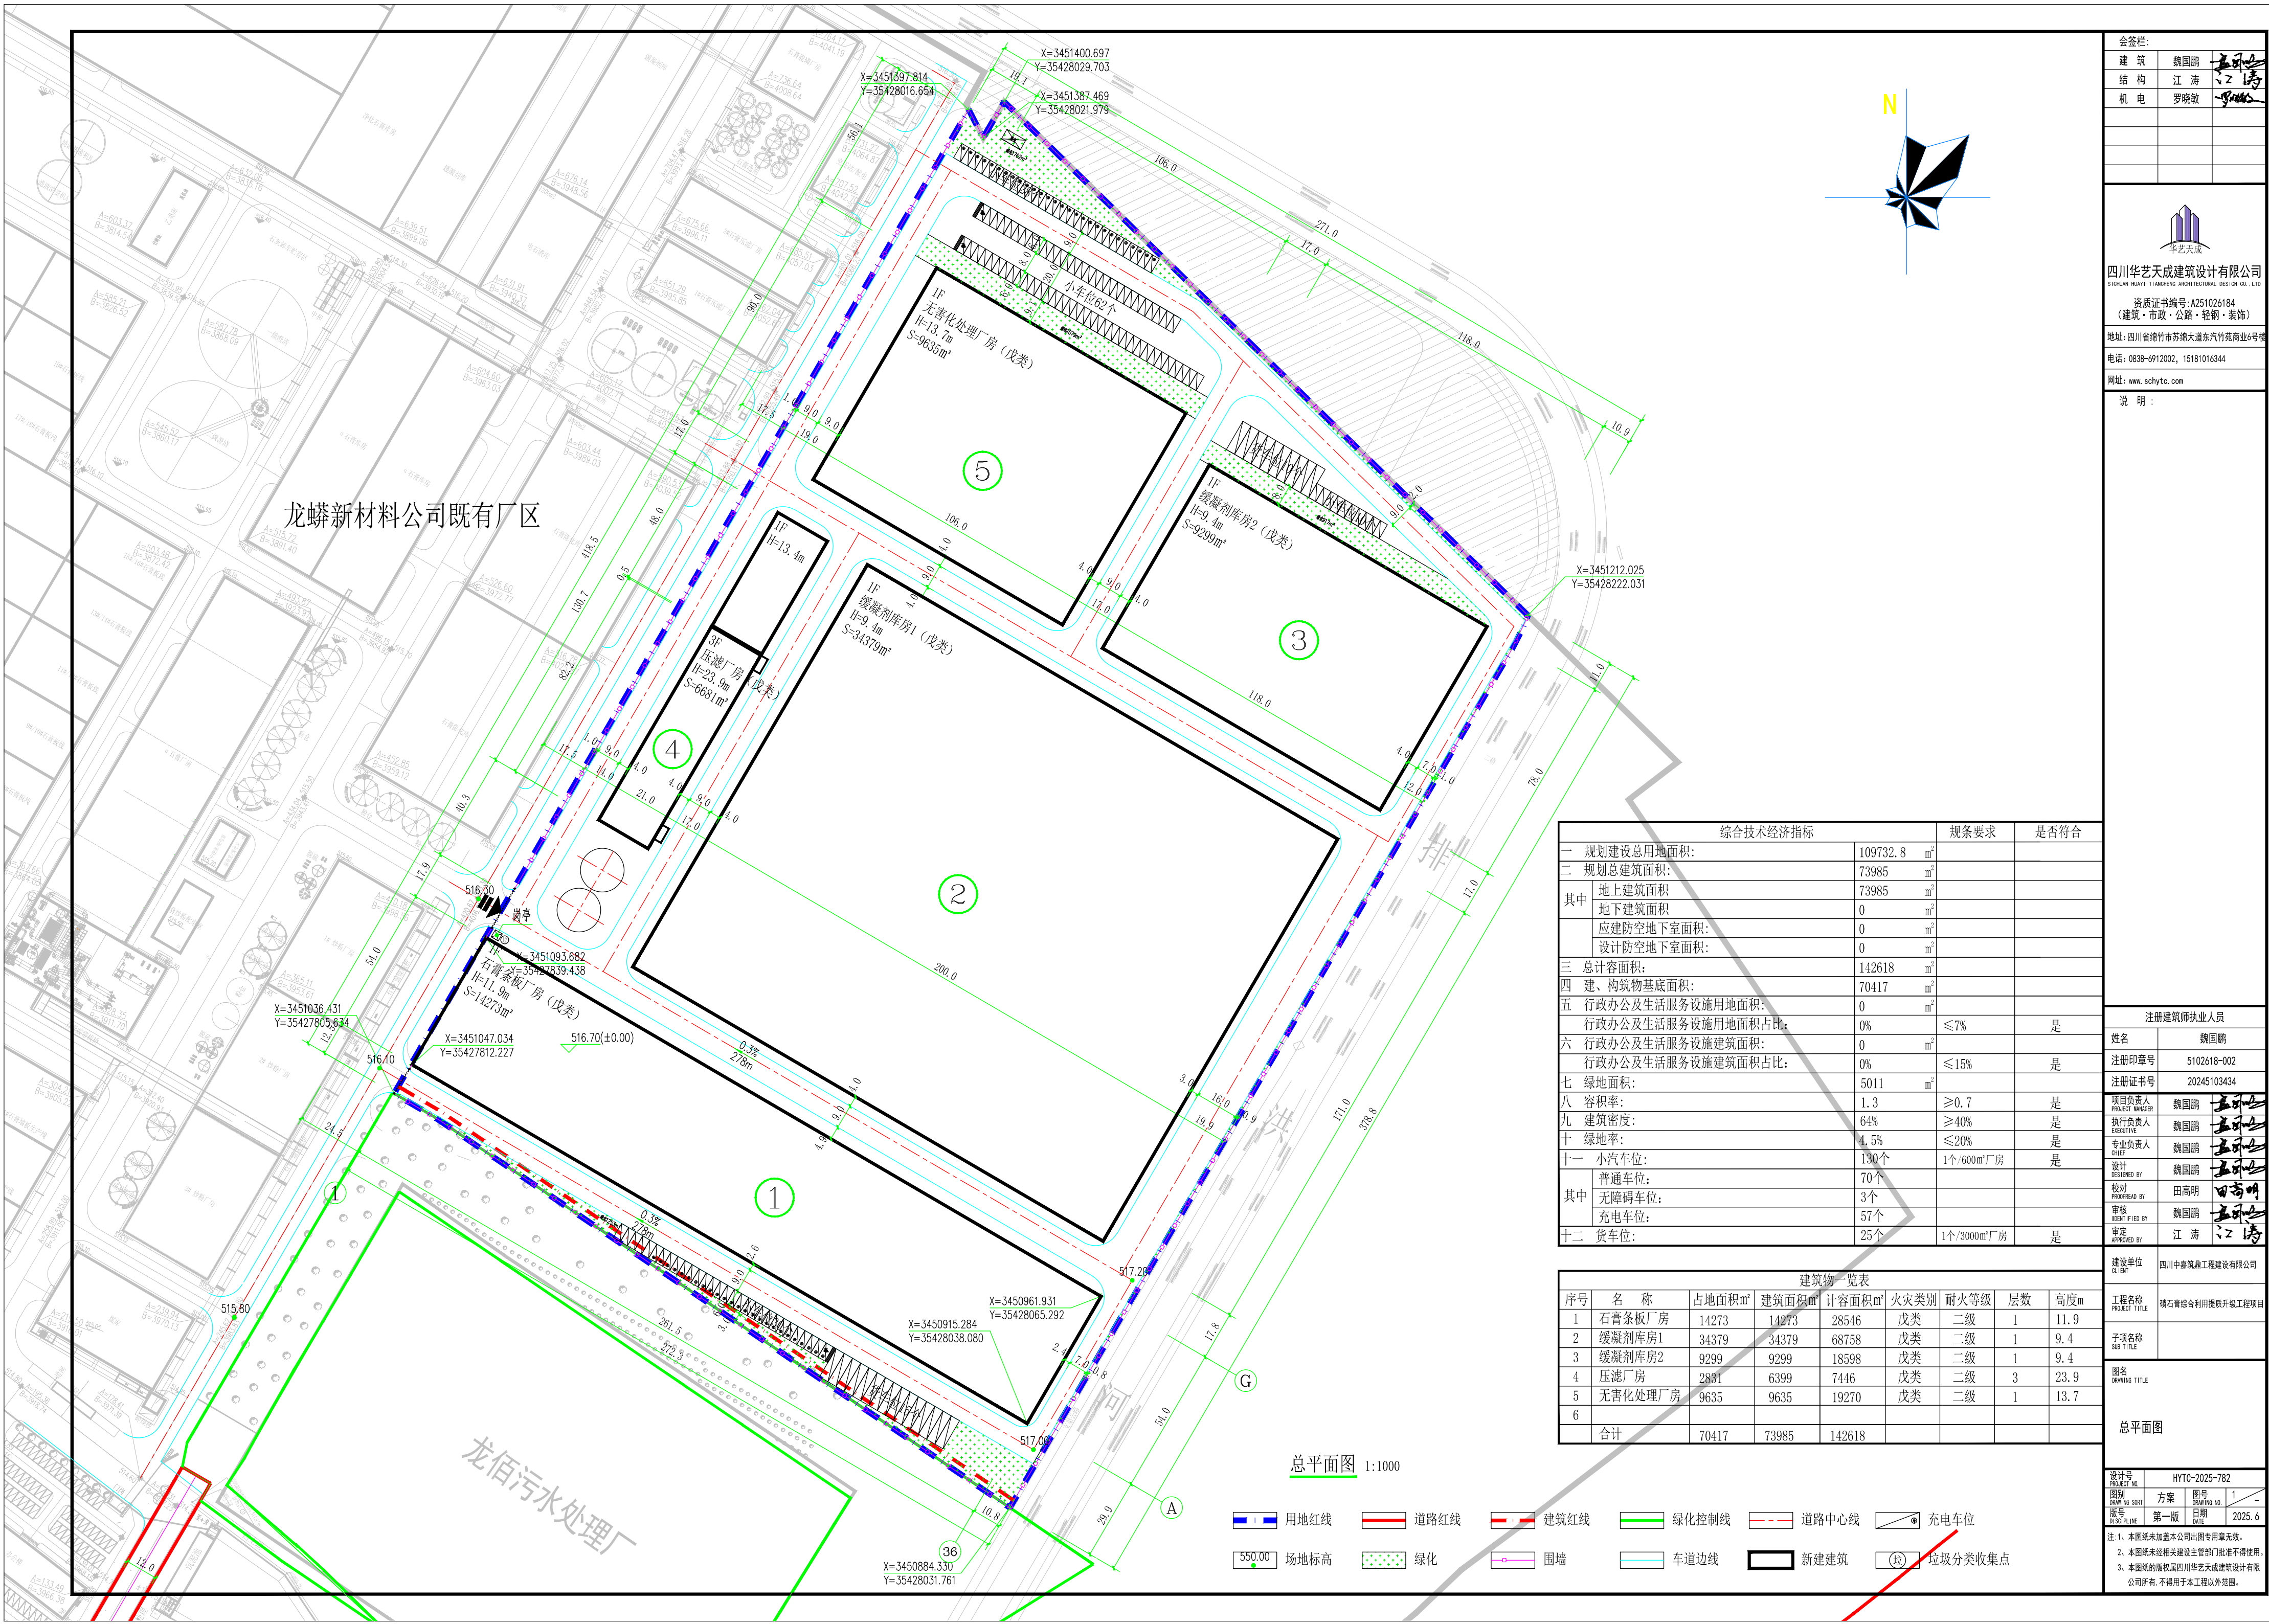

龙蟒新材料公司既有厂区

龙佰污水处理厂

总平面图 1:1000

- 用地红线

道路红线

建筑红线

绿化控制线

道路中心线

充电车位
- 550.00 场地标高

绿化

围墙

车道边线

新建建筑

垃圾分类收集点

综合技术经济指标		规条要求	是否符合
一 规划建设总用地面积:	109732.8 m ²		
二 规划总建筑面积:	73985 m ²		
其中 地上建筑面积	73985 m ²		
地下建筑面积	0 m ²		
应建防空地下室面积:	0 m ²		
设计防空地下室面积:	0 m ²		
三 总计容面积:	142618 m ²		
四 建、构筑物基底面积:	70417 m ²		
五 行政办公及生活服务设施用地面积:	0 m ²		
行政办公及生活服务设施用地面积占比:	0%	≤7%	是
六 行政办公及生活服务设施建筑面积:	0 m ²		
行政办公及生活服务设施建筑面积占比:	0%	≤15%	是
七 绿地面积:	5011 m ²		
八 容积率:	1.3	≥0.7	是
九 建筑密度:	64%	≥40%	是
十 绿地率:	4.5%	≤20%	是
十一 小汽车车位:	130个	1个/600m ² 厂房	是
其中 普通车位:	70个		
无障碍车位:	3个		
充电车位:	57个		
十二 货车位:	25个	1个/3000m ² 厂房	是

建筑物一览表							
序号	名 称	占地面积m ²	建筑面积m ²	计容面积m ²	火灾类别	耐火等级	层数
1	石青条板厂房	14273	14273	28546	戊类	二级	1
2	缓凝剂库房1	34379	34379	68758	戊类	二级	1
3	缓凝剂库房2	9299	9299	18598	戊类	二级	1
4	压滤厂房	2881	6399	7446	戊类	二级	3
5	无害化处理厂房	9635	9635	19270	戊类	二级	1
6							
合计		70417	73985	142618			

会签栏:

建 筑	魏国鹏	王可山
结 构	江 涛	江 涛
机 电	罗晓敏	罗晓敏

四川华艺天成建筑设计有限公司

SHUAN HUAYI TIANCHENG ARCHITECTURAL DESIGN CO., LTD.

资质证书编号:A251026184

(建筑·市政·公路·轻钢·装饰)

地址:四川省绵阳市苏绵大道东汽竹苑商业6号楼

电话: 0838-6912002, 15181016344

网址: www.schyt.com

说 明:

注册建筑师执业人员

姓名	魏国鹏
注册印章号	5102618-002
注册证书号	20245103434
项目负责人	魏国鹏
项目技术负责人	魏国鹏
执行负责人	魏国鹏
专业负责人	魏国鹏
设计	魏国鹏
校对	田高明
审核	魏国鹏
审定	江 涛

建设单位

四川中嘉筑康工程建设有限公司

CLIENT

工程名称

磷石膏综合利用提质增效升级工程项目

PROJECT TITLE

子项名称

SUB TITLE

图名

总平面图

DRAWING TITLE

设计号

HYTC-2025-782

PROJECT NO.

图别

方案

图号

1

DRAWING SORT

方案

图号

1

版本号

第一版

日期

2025.6

REVISION

第一版

日期

2025.6

注:1. 本图纸未加盖本公司出图专用章无效。

2. 本图纸未经相关建设主管部门批准不得使用。

3. 本图纸的版权归属四川华艺天成建筑设计有限公司所有,不得用于本工程以外范围。