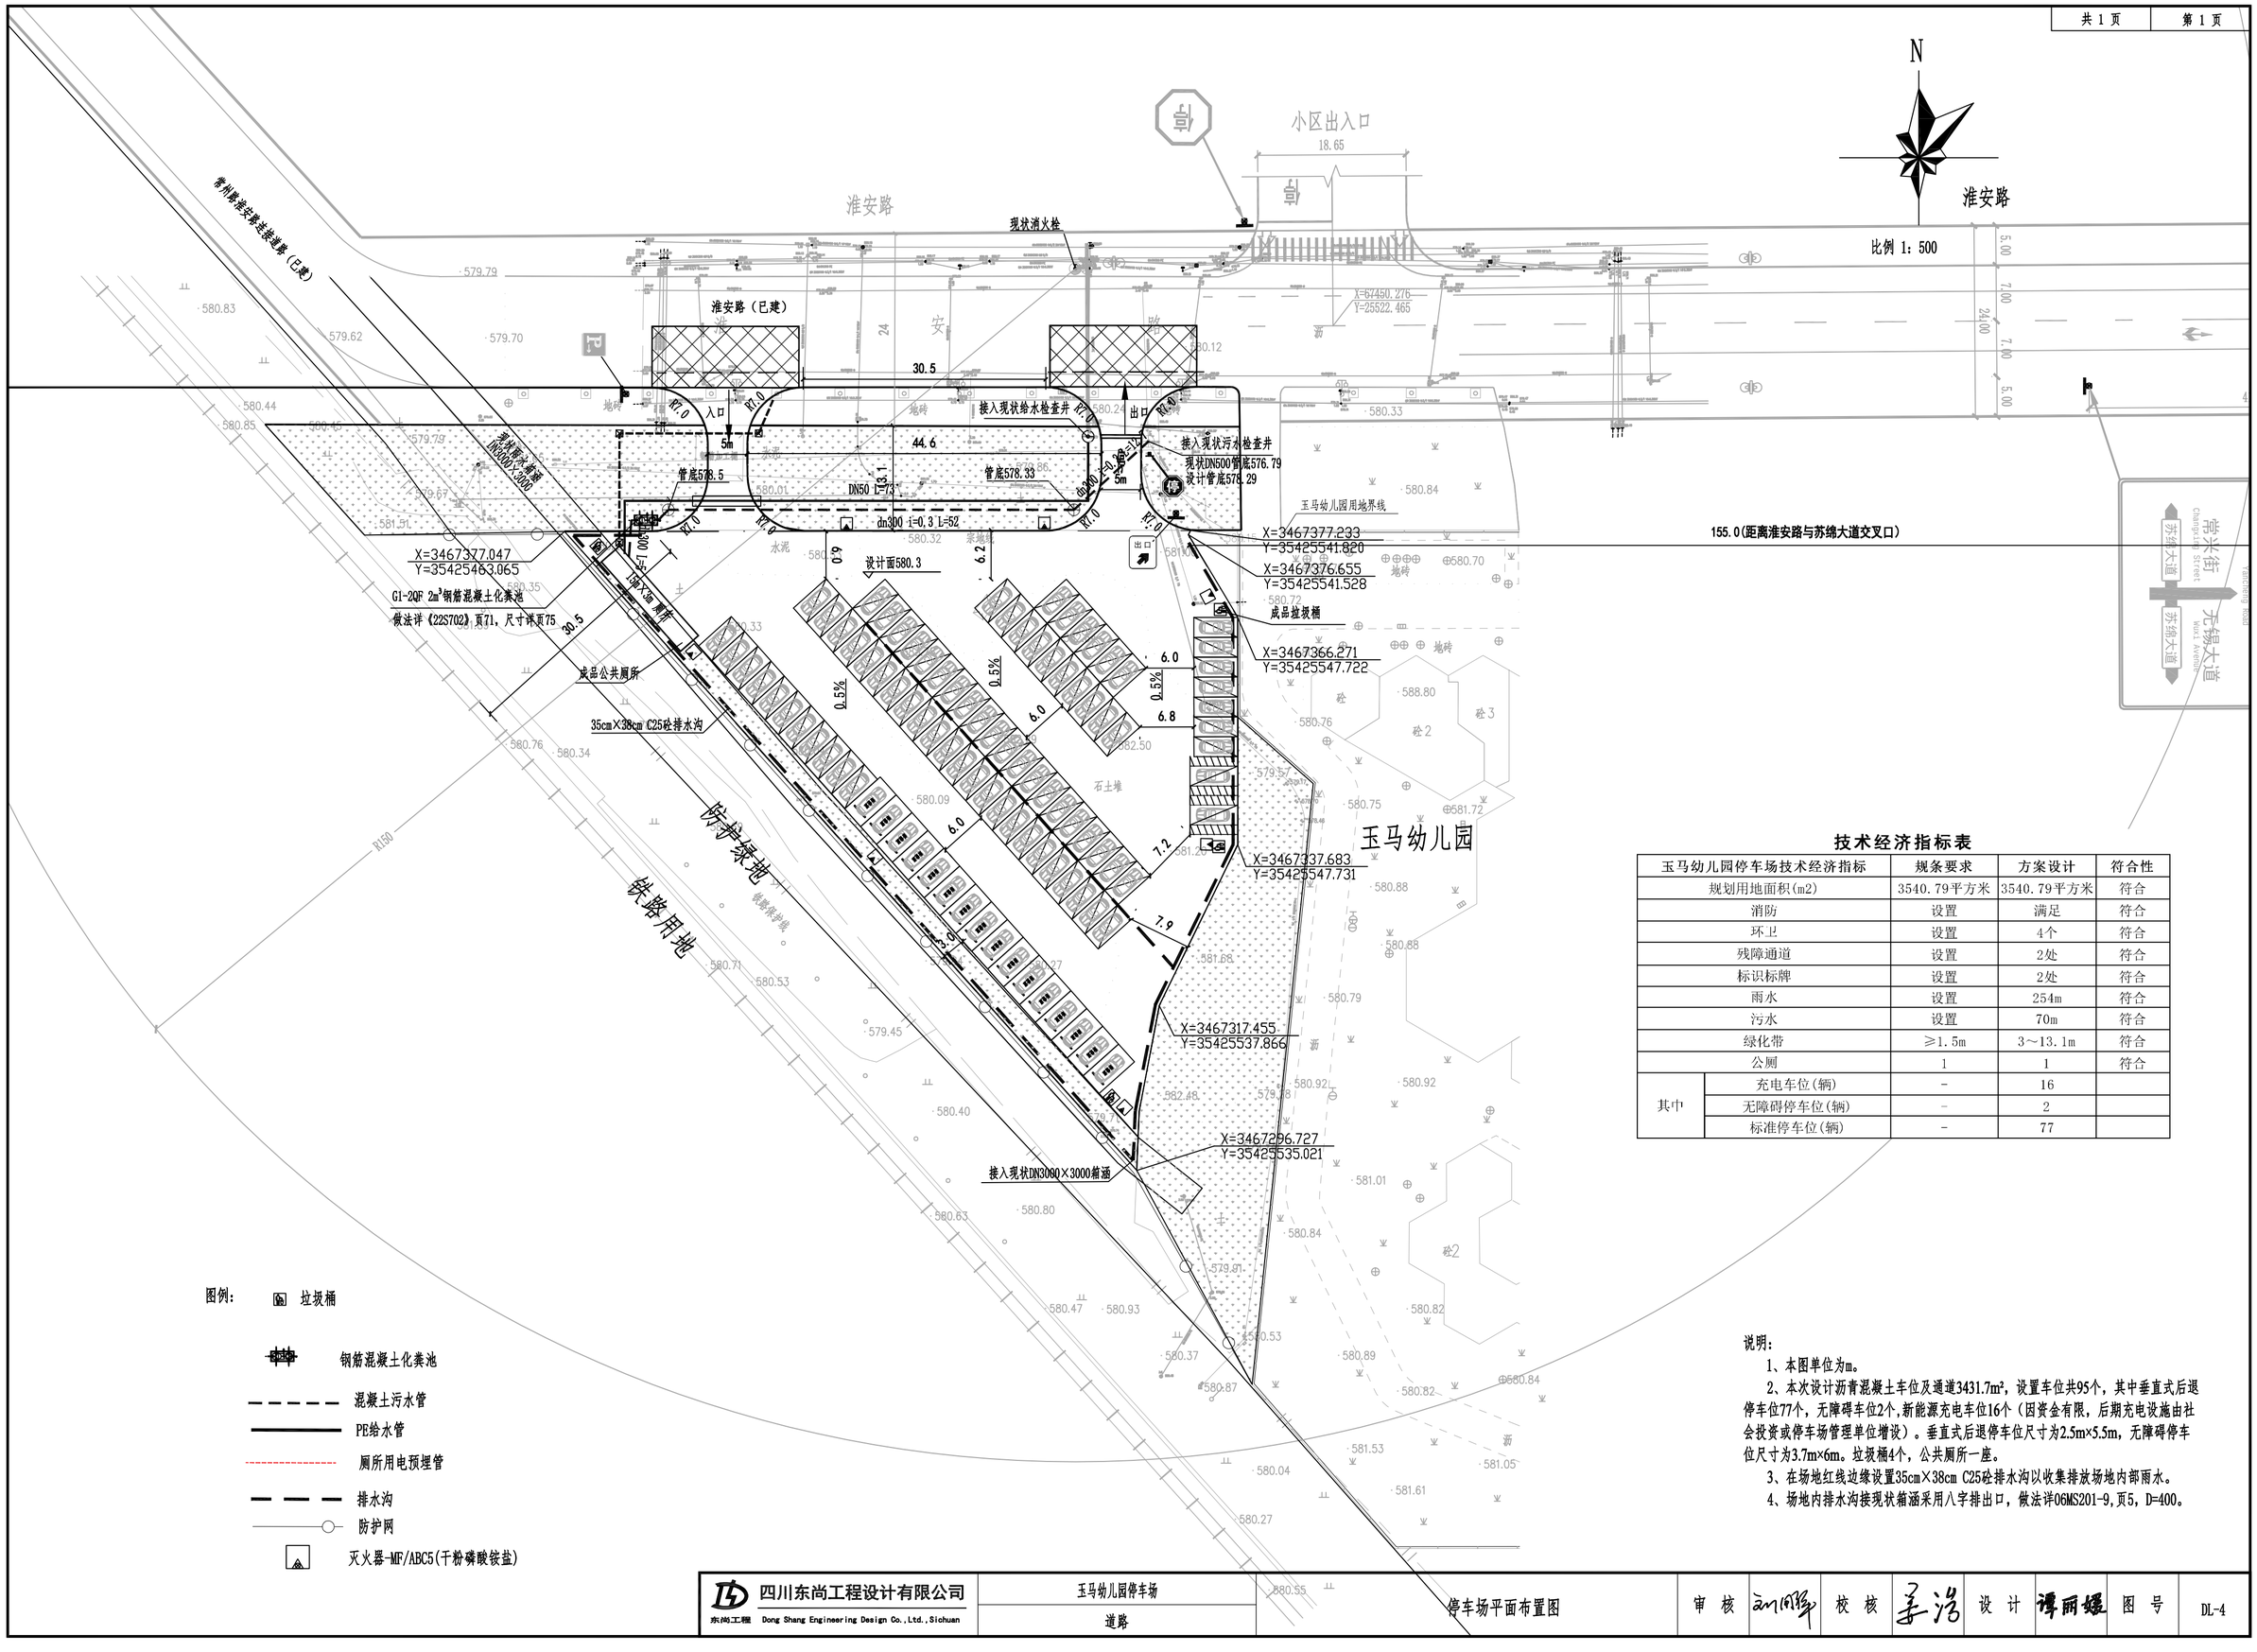

技术经济指标表

玉马幼儿园停车场技术经济指标		规条要求	方案设计	符合性
规划用地面积(m2)		3540.79平方米	3540.79平方米	符合
消防		设置	满足	符合
环卫		设置	4个	符合
残障通道		设置	2处	符合
标识标牌		设置	2处	符合
雨水		设置	254m	符合
污水		设置	70m	符合
绿化带		≥1.5m	3～13.1m	符合
公厕		1	1	符合
其中	充电车位(辆)	-	16	
	无障碍停车位(辆)	-	2	
	标准停车位(辆)	-	77	

图例：

- 垃圾桶
- 钢筋混凝土化粪池
- 混凝土污水管
- PE给水管
- 厕所用电预埋管
- 排水沟
- 防护网
- 灭火器-MF/ABC5(干粉磷酸铵盐)

说明：

1、本图单位为m。

2、本次设计沥青混凝土车位及通道3431.7m²，设置车位共95个，其中垂直式后退停车位77个，无障碍车位2个,新能源充电车位16个（因资金有限，后期充电设施由社会投资或停车场管理单位增设）。垂直式后退停车位尺寸为2.5m×5.5m，无障碍停车位尺寸为3.7m×6m。垃圾桶4个，公共厕所一座。

3、在场地红线边缘设置35cm×38cm C25砼排水沟以收集排放场地内部雨水。

4、场地内排水沟接现状箱涵采用八字排出口，做法详06MS201-9,页5，D=400。

四川东尚工程设计有限公司	玉马幼儿园停车场	停车场平面布置图	审核	校核	设计	图号
东尚工程 Dong Shang Engineering Design Co.,Ltd.,Sichuan	道路					DL-4