


平面坐标: 2000国家大地坐标系 高程系: 1985国家高程基准



1:300

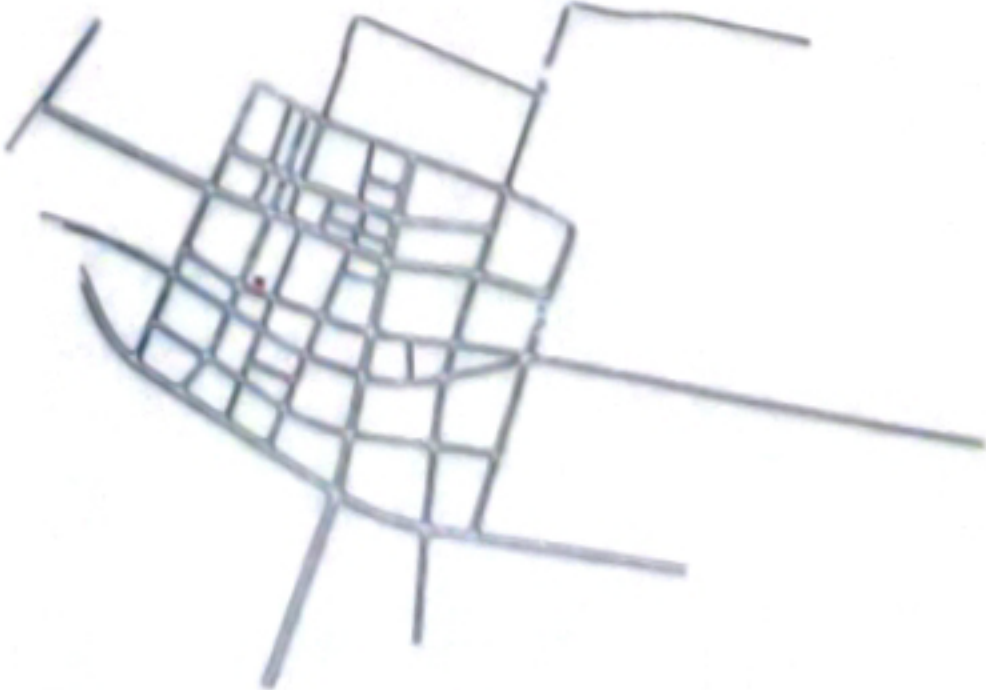

- 机动车禁止开口线
- 权属范围线
- 用地红线
- 道路红线
- 侧石线
- 建筑红线
- 道路中线
- 弹性道路
- 地块位置示意
- 绿线

绵竹市新市镇马武靖川(2019)绵竹市不动产权第0006184号
1129.08平方米宗地红线图

绵竹市自然资源和规划局
图号: 2025001-(乡)

审定: 张山
制图: 李凤霞
日期: 2025-04-11

宗地代码: 510683010004200036900010001
宗地面积: 1129.08平方米
规划净用地面积: 1129.08平方米

相关说明: 本图所涉及地块相关控制指标以《绵竹市自然资源和规划局建设工程规划设计技术要求通知书》(竹自然资乡发【2025】001号)内容为准。