



平面坐标：2000国家大地坐标系 高程系：1985国家高程基准

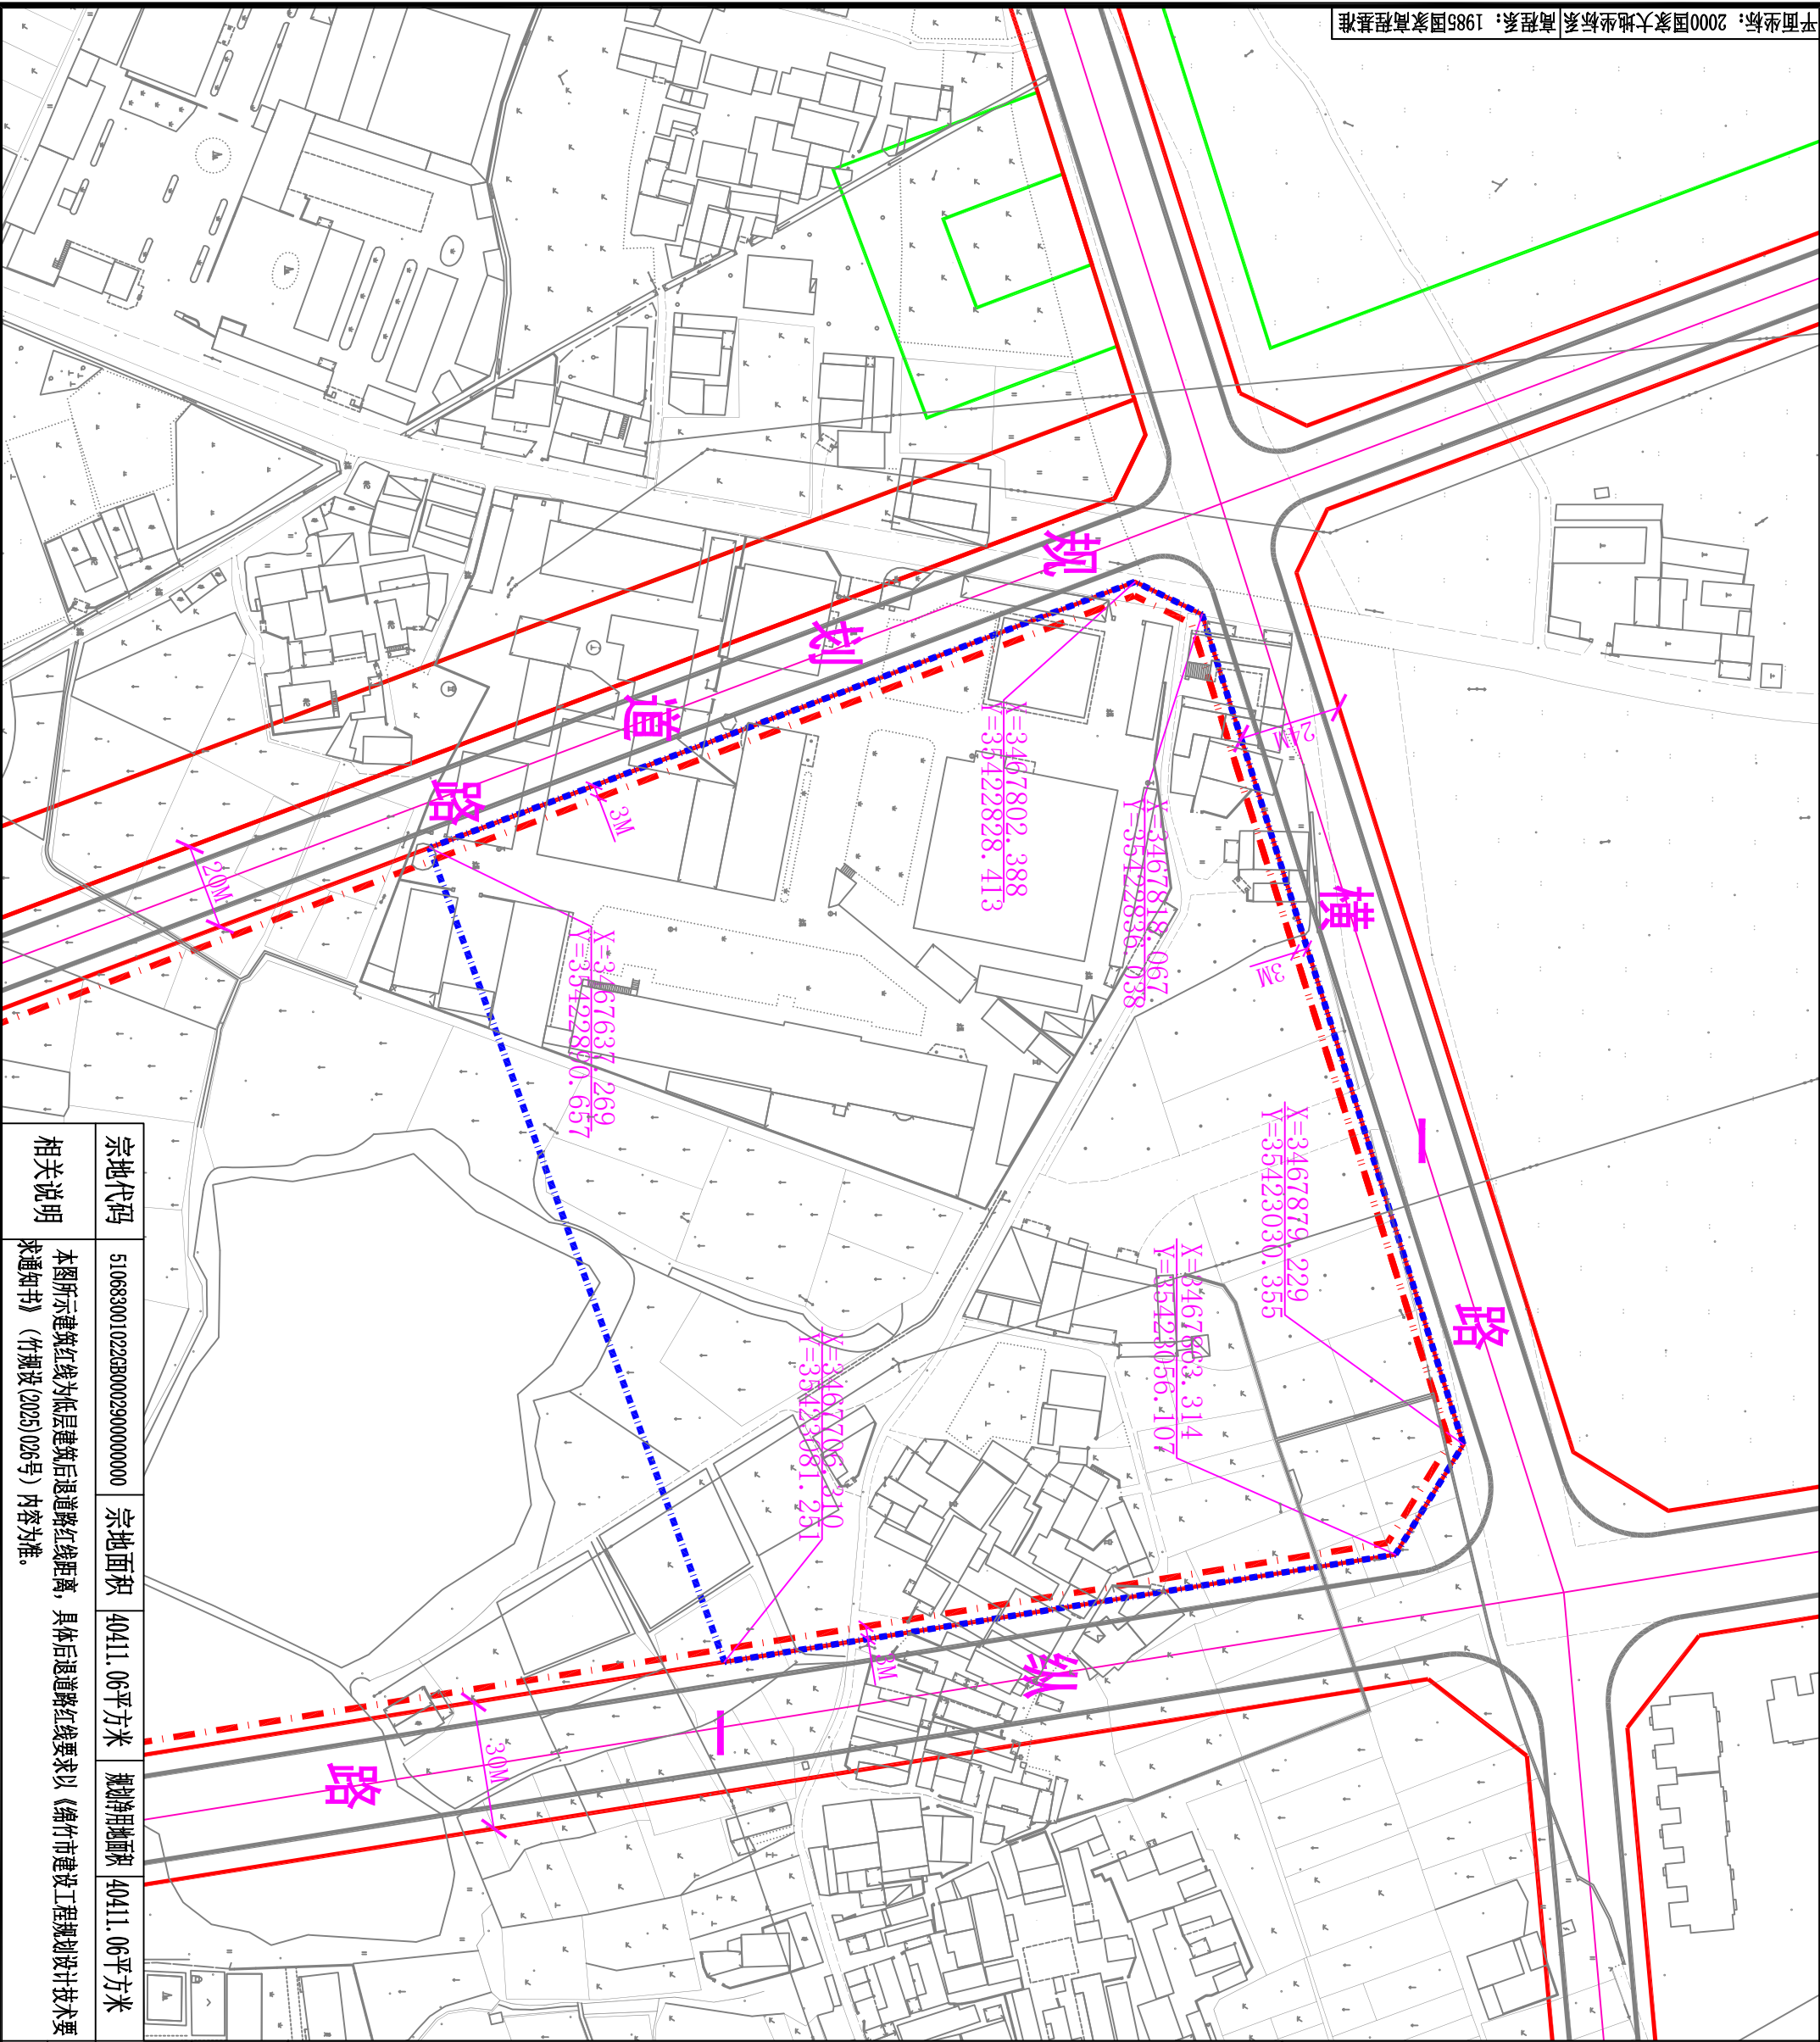

宗地代码	510683001022330002900000000	宗地面积	40411.06平方米	规划净用地面积	40411.06平方米
相关说明	本图所示建筑红线为低层建筑后退道路红线距离，具体后退道路红线要求以《绵阳市建设工程规划技术要求通知书》（竹规划〔2025〕026号）内容为准。				

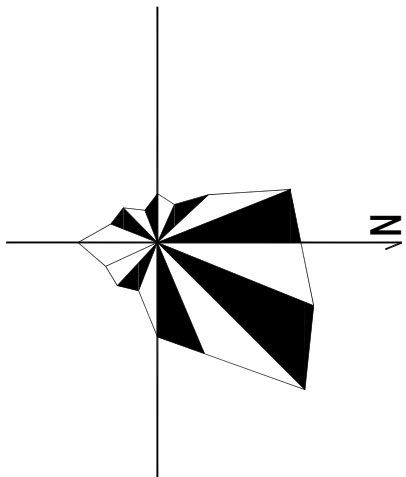

1:1500



- | | | | |
|--|----------|--|--------|
| | 机动车禁止开口线 | | 管道运输 |
| | 权属范围线 | | 弹性道路 |
| | 用地红线 | | 建筑红线 |
| | 道路红线 | | 道路中线 |
| | 绿线 | | 地块位置示意 |

名酒食品工业园M-04-07地块内40411.06平方米土地地形红线图

绵竹市自然资源和规划局		图号	2025026
审定		日期	2025.5.21
制图		审核	