

比例尺 1:40000



四川省建设工程设计出图专用章
中国市政工程西南设计研究院有限公司
资质等级：市政（燃气工程、轨道交通工程除外）行业
甲级：公路行业（公路、特大桥梁、特长隧道）专业甲级；
公路行业（交通工程）专业乙级；市政行业（城镇燃气工程）
专业甲级；水利行业（城市防洪）专业甲级；建筑行业（建筑
工程）甲级；风景园林工程设计专项甲级。
资质证书编号：A151006751 有效期至：2025年01月06日

中华人民共和国注册公用设备工程师（给排水）
姓名：郭路伟
注册号：5100675-CS069
有效期至：2025年12月

图例

- D90给水管
- D110给水管
- D160给水管
- D225给水管


该方案批复文号：2024.12.27
贺[2024]478号。
汪军
穆路杰, 2024.12.27

规划符合总图

比例尺 1:5000



兴隆

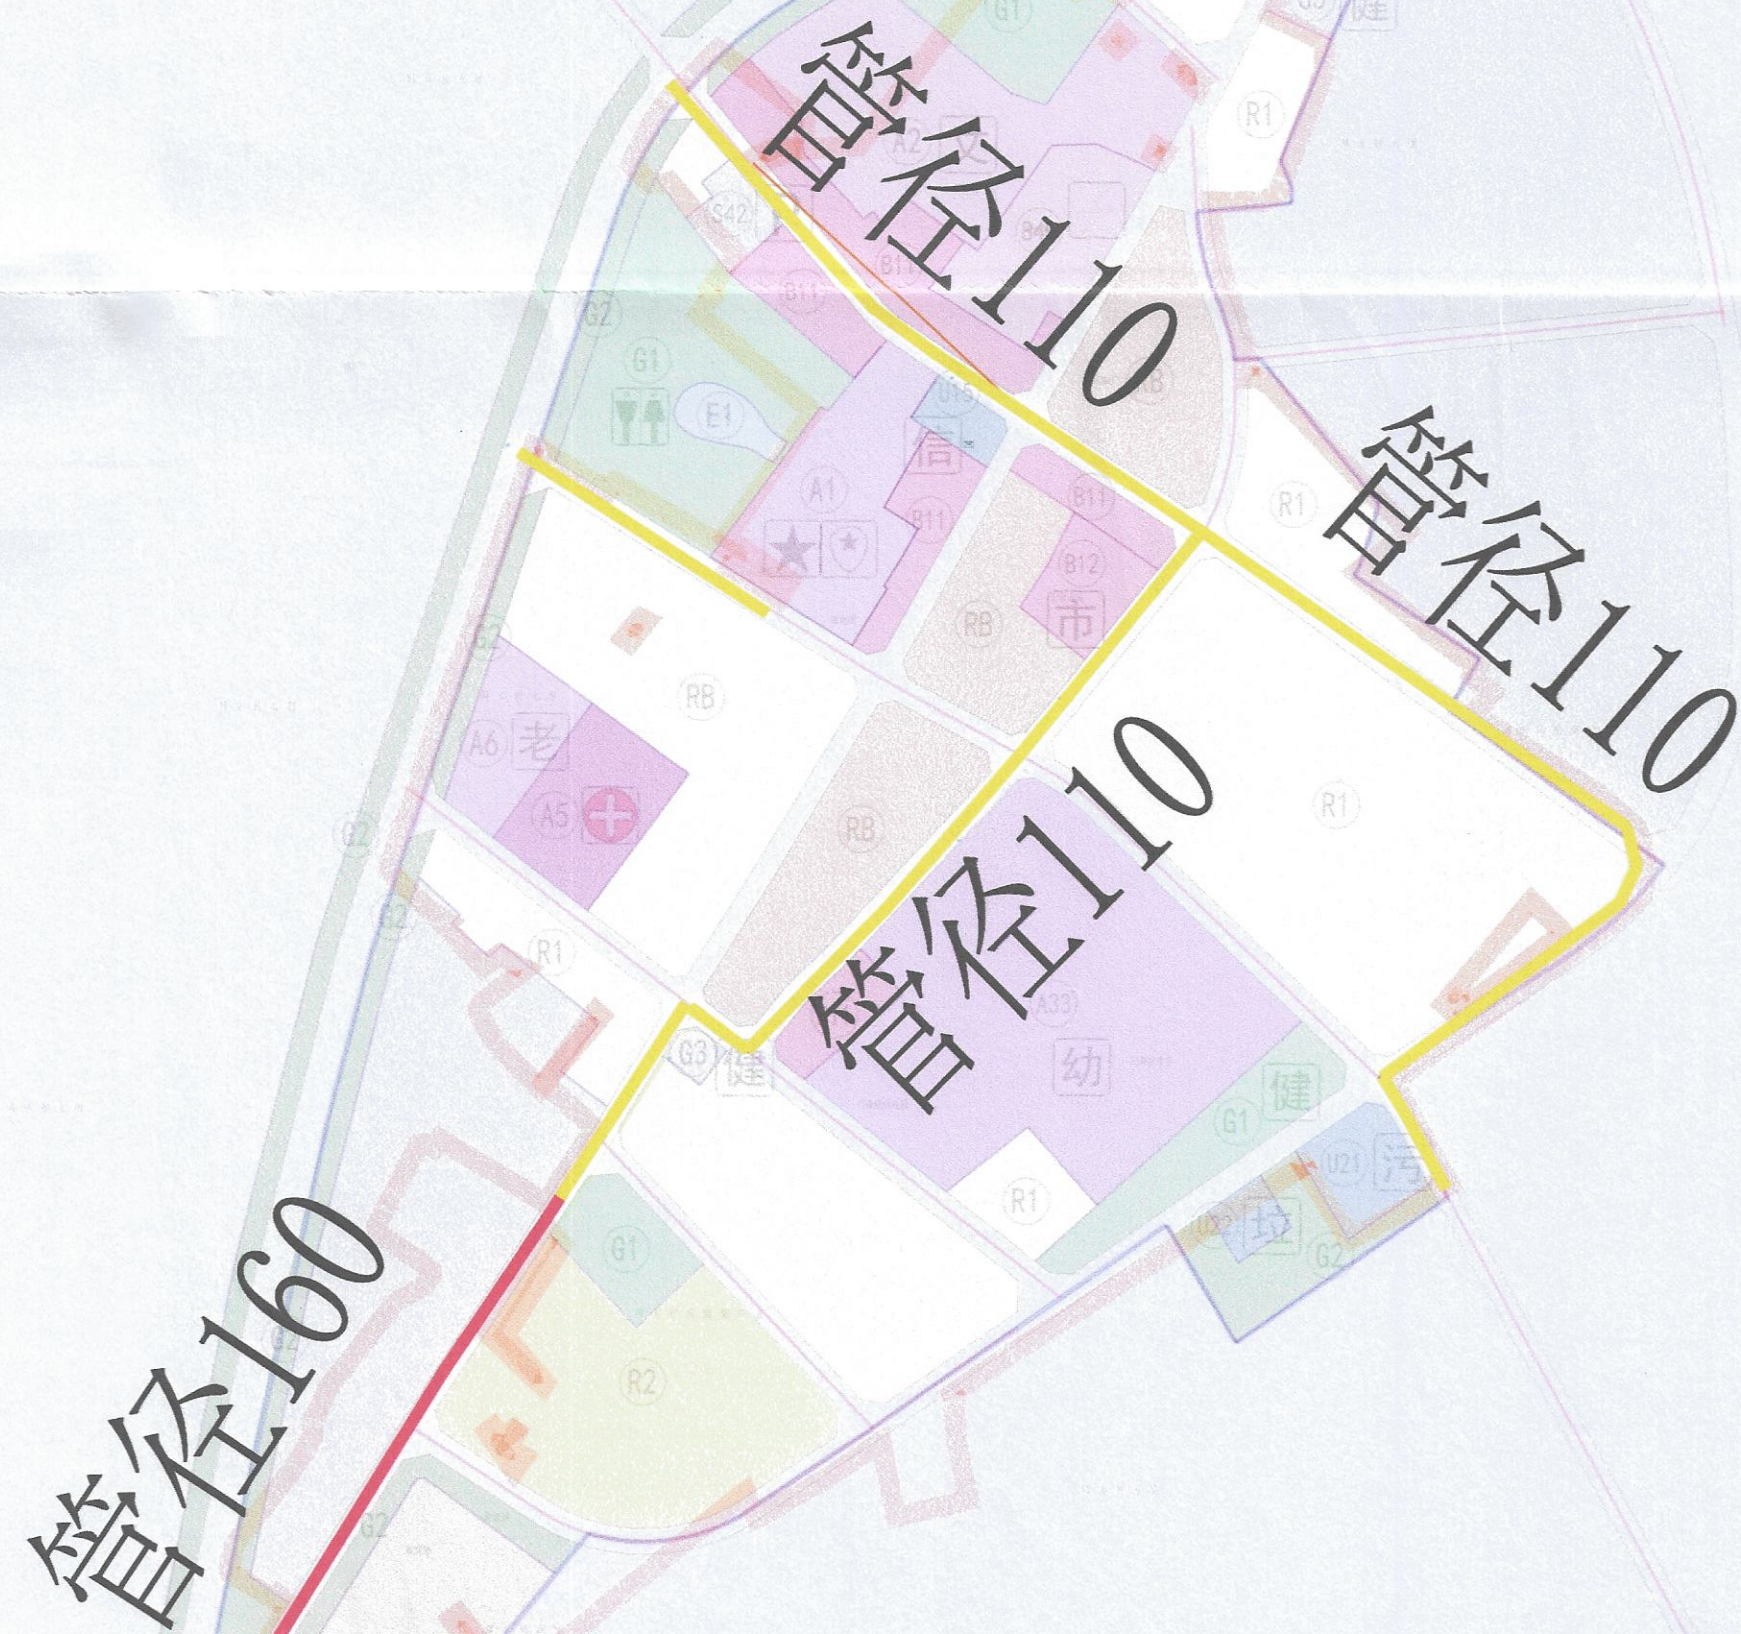

四川省建设工程设计专用章
中国市政工程西南设计研究总院有限公司
资质等级范围：市政(燃气工程、轨道交通工程除外)行业
甲级；公路行业(公路、桥梁、特长隧道)专业甲级；
公路行业(交通工程)专业乙级；市政行业(城镇燃气工程)
专业甲级；水利行业(城市防洪)专业甲级；建筑行业(建筑
工程)甲级；风景园林工程设计专业甲级。
资质证书编号：A151006751 有效期至：2025年01月06日

中华人民共和国注册公用设备工程师(给水排水)
姓名：郭路伟
注册号：5100675-CS069
有效期：至2025年12月

图例


- D90给水管
- D110给水管
- D160给水管
- D225给水管

至绵竹市

至富新镇

比例尺 1:15000

富新\五福

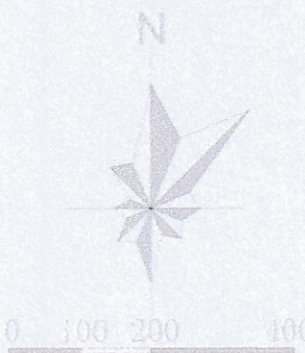

成
兰
铁
路

大学城

东新区

四川省建设工程设计专用章
中国市政工程西南设计研究总院有限公司
资质等级：市政（燃气工程、轨道交通工程除外）行业
甲级；公路行业（公路、桥梁、隧道、港航工程）专业
甲级；公路行业（公路、桥梁、隧道、港航工程）专业
甲级；水利行业（城市防洪）专业甲级；建筑行业（建筑
工程）甲级；风景园林工程设计专项甲级。
资质证书编号：A151006751 有效期至：2025年01月06日

中华人民共和国注册公用设备工程师（给排水）
姓名：郭路伟
注册号：5100675-CS069
有效期至：至2025年12月

图例

- D90给水管
- D110给水管
- D160给水管
- D225给水管

会签专业	姓名
主管总工	

审定		设计负责		设计		设计阶段	方案设计	版本号		日期	2024.03
审核		专业负责		校核		工程编号	2022III-13	图号			

比例尺 1:20000



城



名酒食品工业园

四川省建设工程设计出图专用章
中国市政工程西南设计研究总院有限公司
资质等级:市政(燃气工程、轨道交通工程除外)甲级
公路行业(公路、特大桥梁、特大立交工程)专业甲级
公路行业(交通工程)专业乙级
建筑行业(建筑工程)专业甲级
建筑行业(城市防洪工程)专业乙级
建筑行业(建设工程)甲级
建筑行业(风景园林工程)专业甲级
资质证书编号: A151006751 有效期至: 2025年01月06日

姓名: 郭路伟
注册号: 5100675-6
有效期: 至2025年12月

姓名: 蔡人

注册号: 510067

有效期：至2025年12

图例

D90给水管
D110给水管
D160给水管
D225给水管

D110给水管

D160给水管

D225给水管



中国市政工程西南设计研究总院有限公司
SOUTHWEST MUNICIPAL ENGINEERING DESIGN & RESEARCH INSTITUTE OF CHINA

绵竹市城市供水能力提升及智慧化改造项目

三期-乡镇管网改造

板桥片区管网总图

审 定	
审 核	

四

设计负责	
专业负责	

专业负责人	
-------	--

设计	
校核	

校核	
----	--

设计阶段	
工程编号	

工程编号	
------	--

号	2022III-13
设	方案设计

2022III-13

版本号	
图号	


图 5

日期	
----	--

--	--



D90给水管
D110给水管
D160给水管
D225给水管

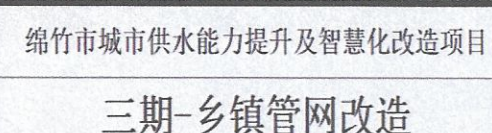

管网总体布置图

审 定			设计负责			设 计		设计阶段	方案设计	版本号		日 期	2024.03
审 核			专业负责			校 核		工程编号	2022III-13	图 号			