




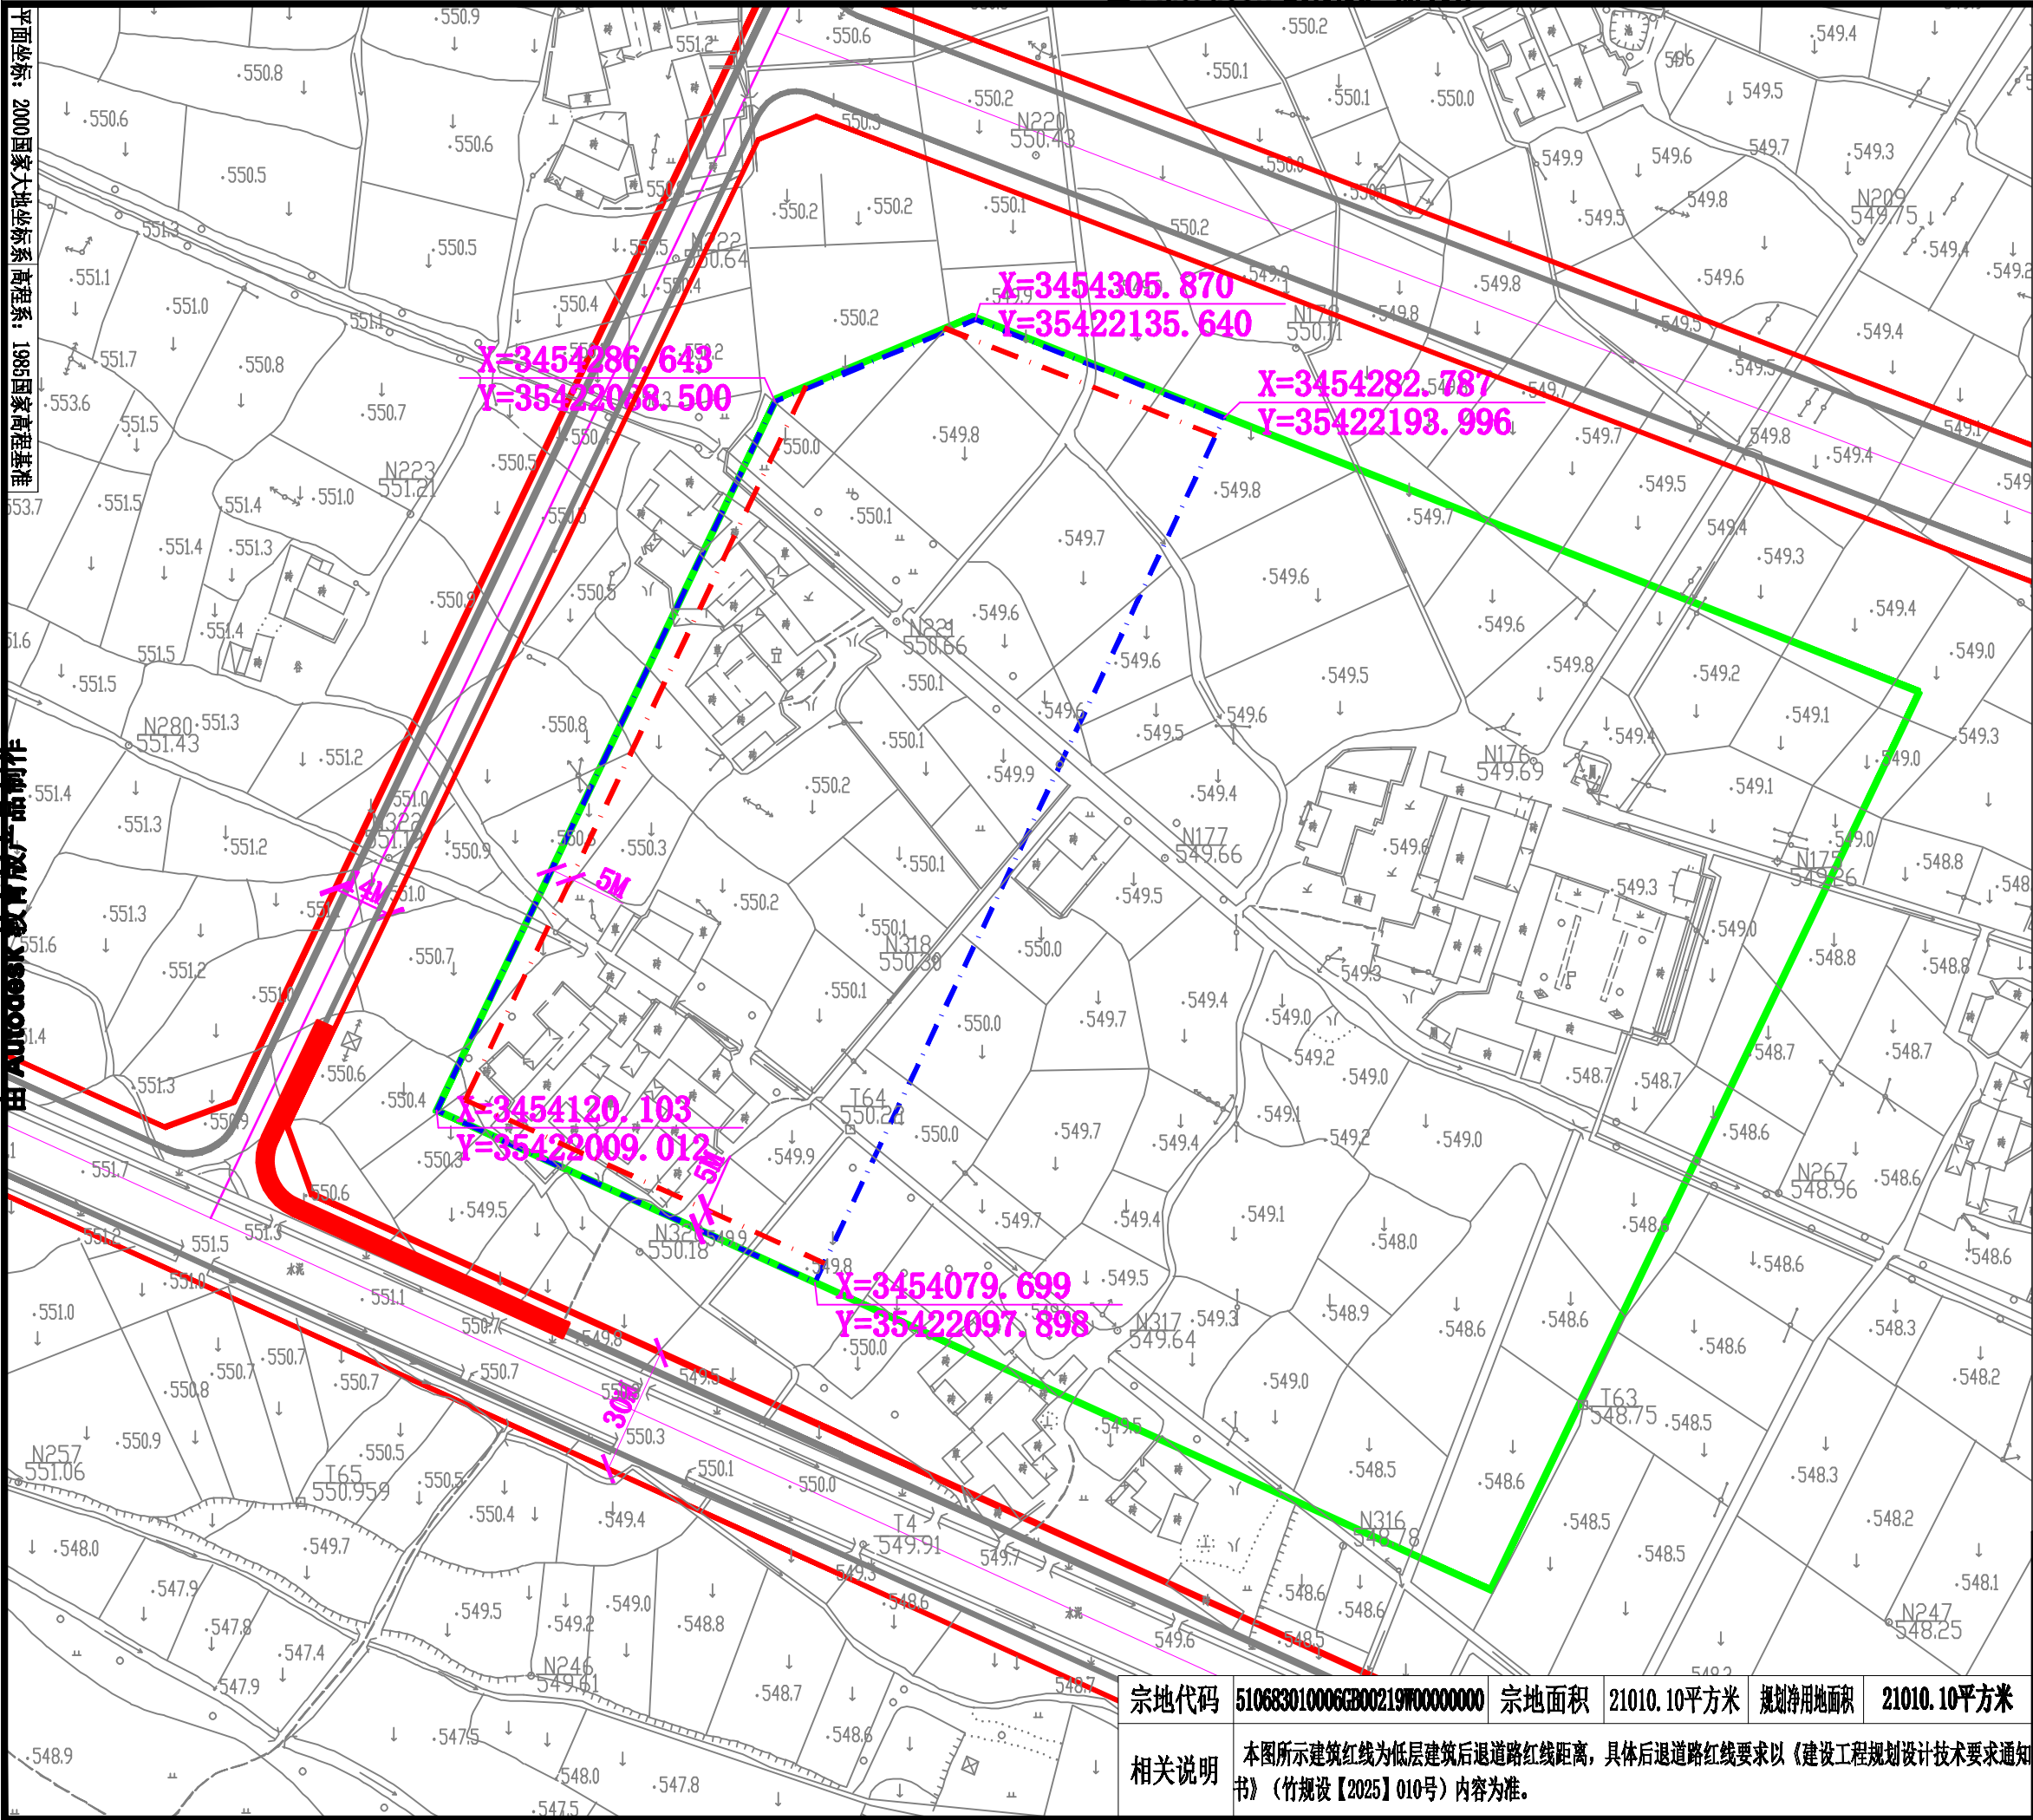

平面坐标: 2000国家大地坐标系 高程系: 1985国家高程基准

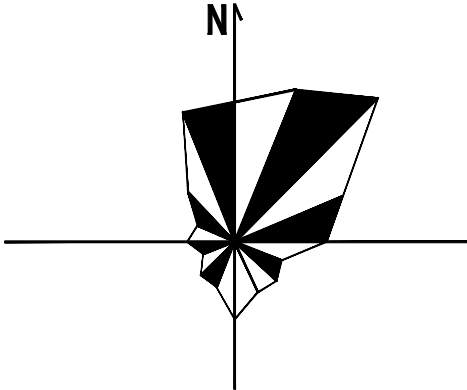

1:1500

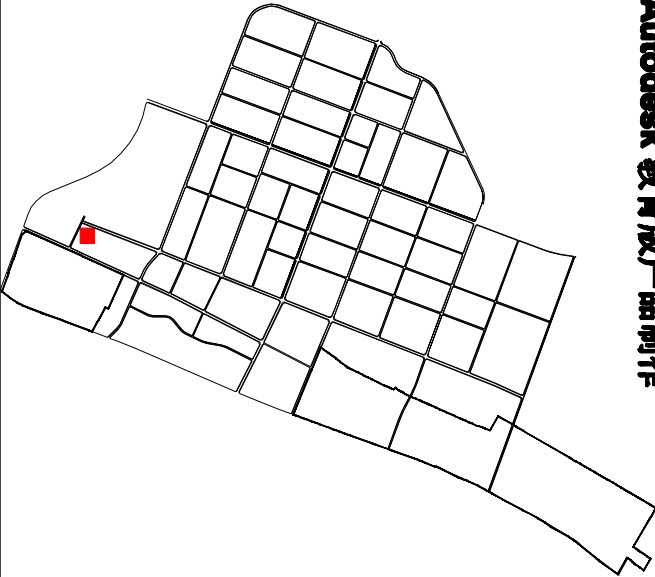

- |  |       |  |      |  |        |
|--|-------|--|------|--|--------|
|  | 权属范围线 |  | 侧石线  |  | 弹性道路   |
|  | 用地红线  |  | 建筑红线 |  | 地块位置示意 |
|  | 道路红线  |  | 道路中线 |  | 绿线     |

新市工业园XS-Da-02-02地块内21010.10平方米土地地形红线图

|             |     |         |
|-------------|-----|---------|
| 绵竹市自然资源和规划局 | 图 号 | 2025010 |
|             | 日 期 |         |
| 审 定         | 审 核 |         |
| 制 图         | 复 核 |         |

宗地代码 510683010006CB00219700000000 宗地面积 21010.10平方米 规划净用地面积 21010.10平方米

相关说明 本图所示建筑红线为低层建筑后退道路红线距离,具体后退道路红线要求以《建设工程规划设计技术要求通知书》(竹规设【2025】010号)内容为准。