

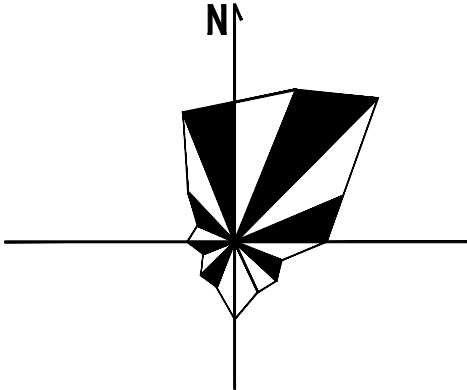


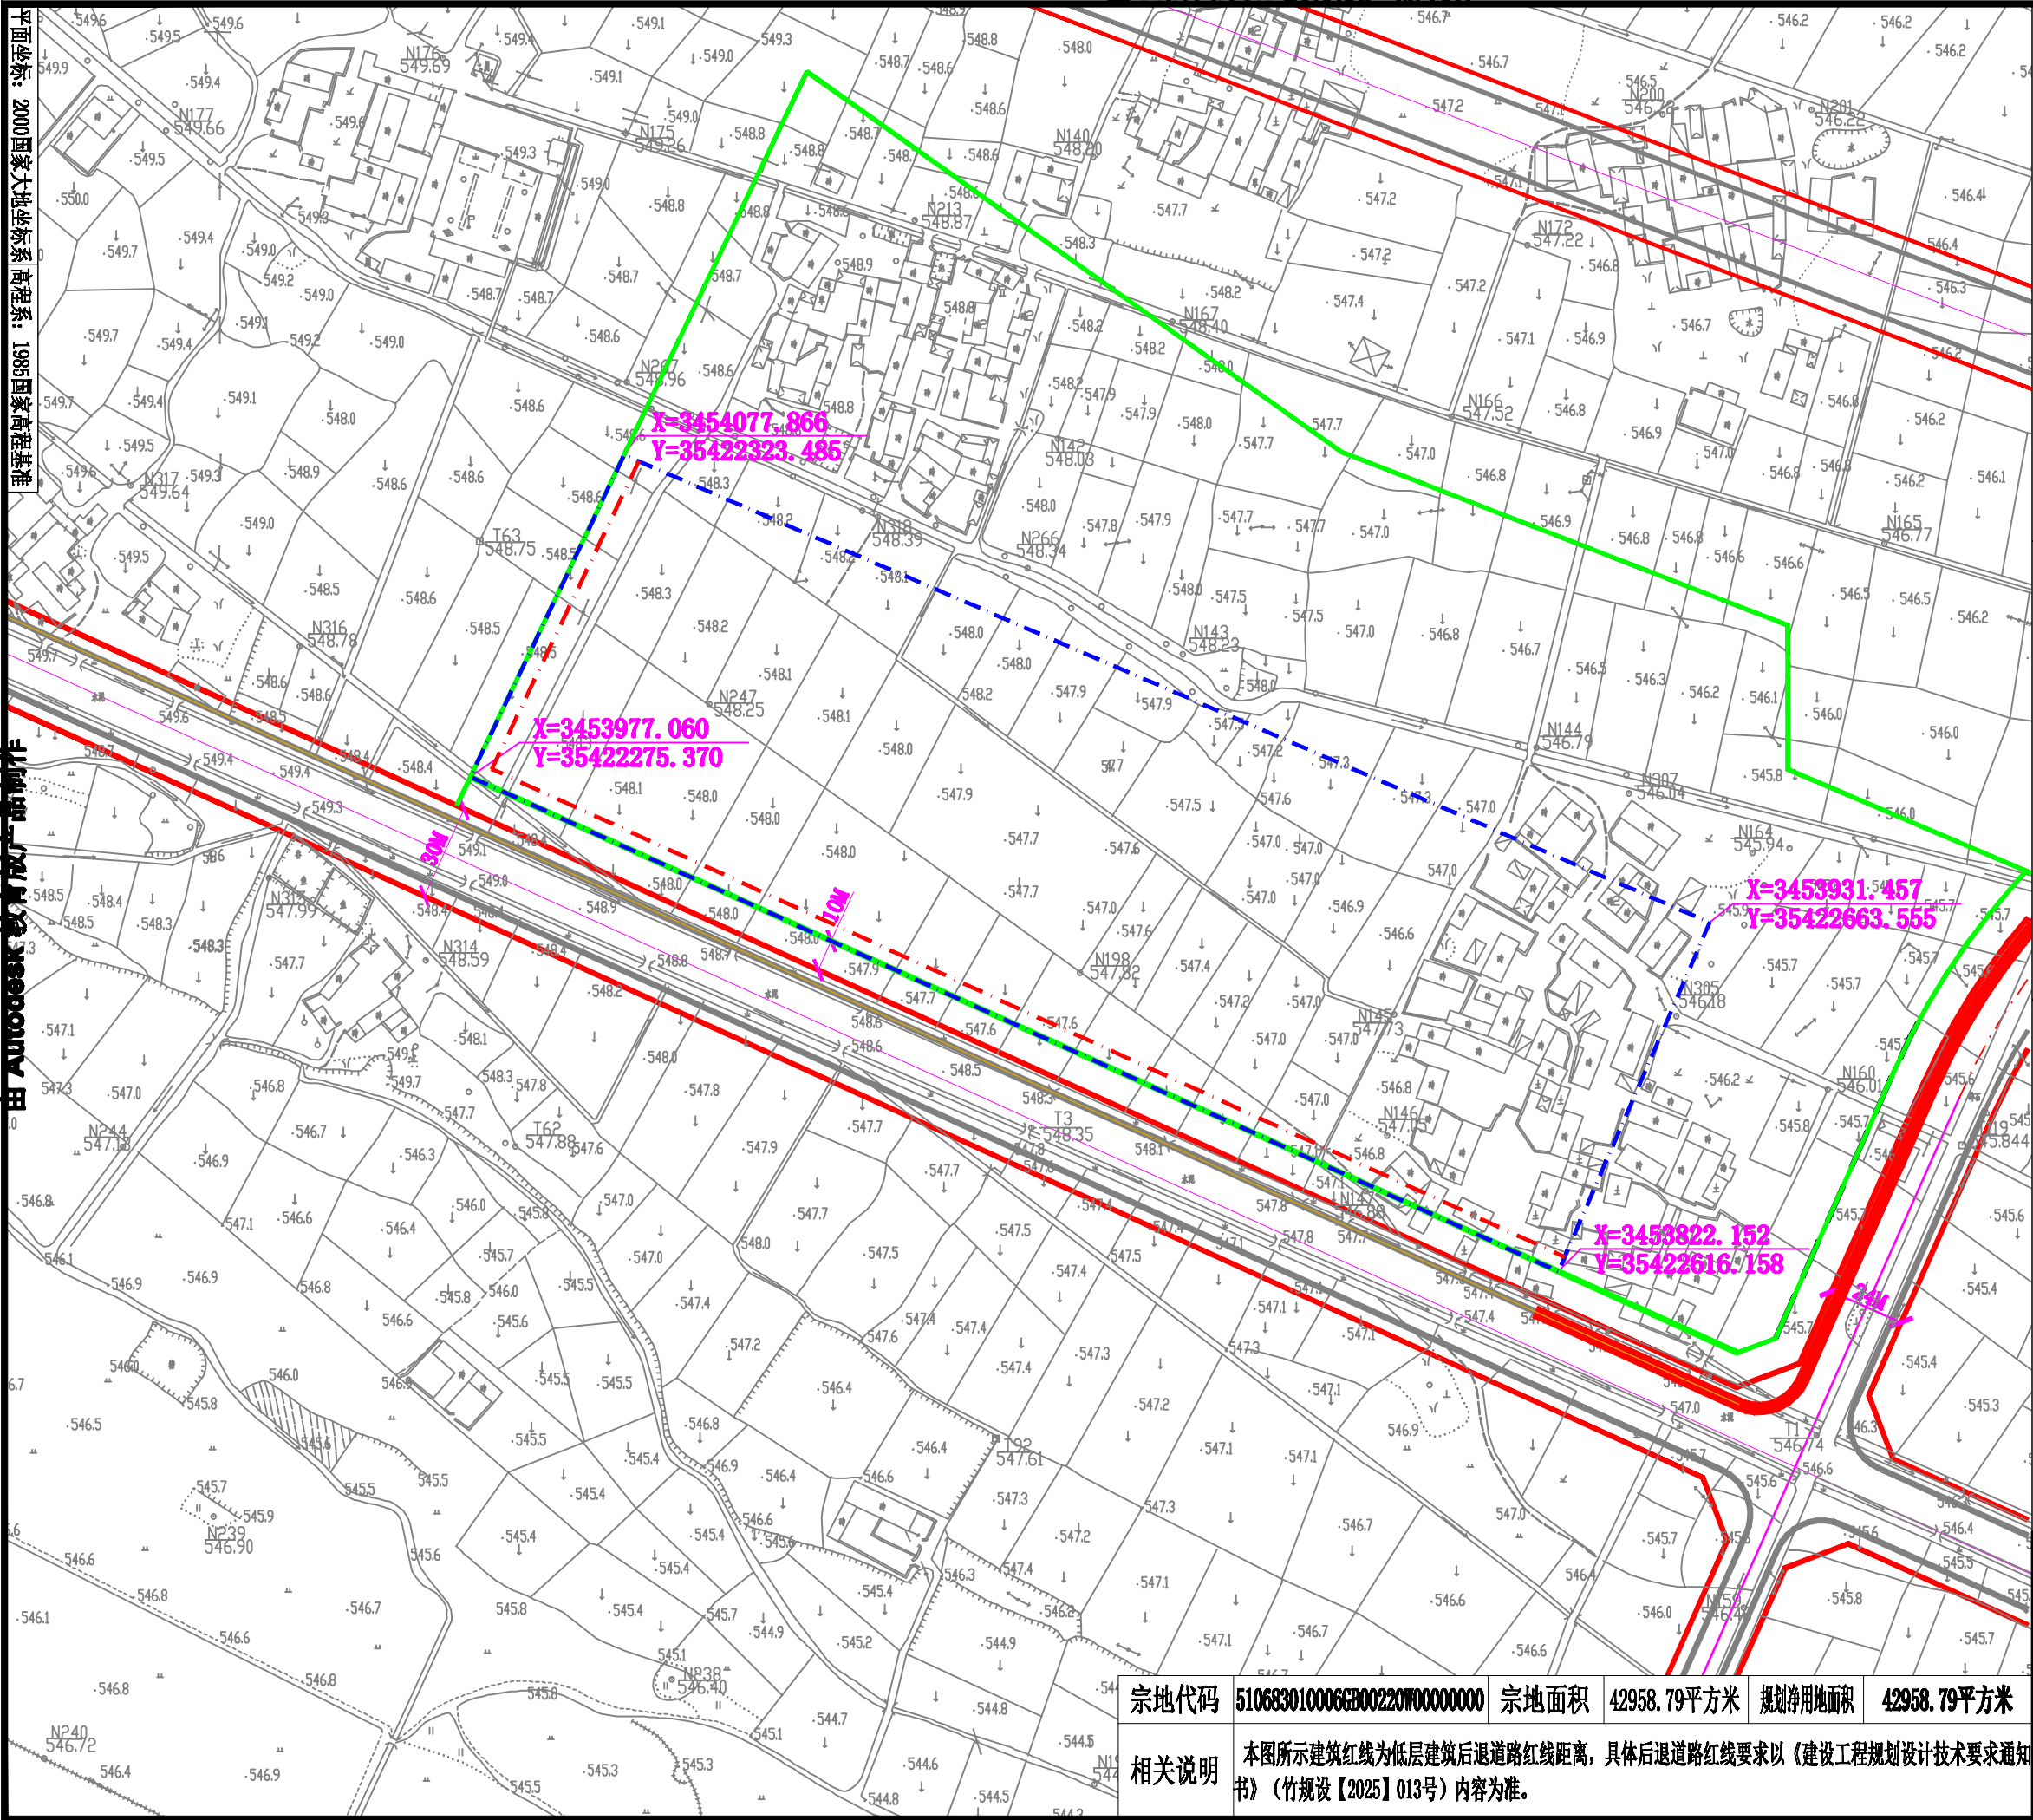

1:2000

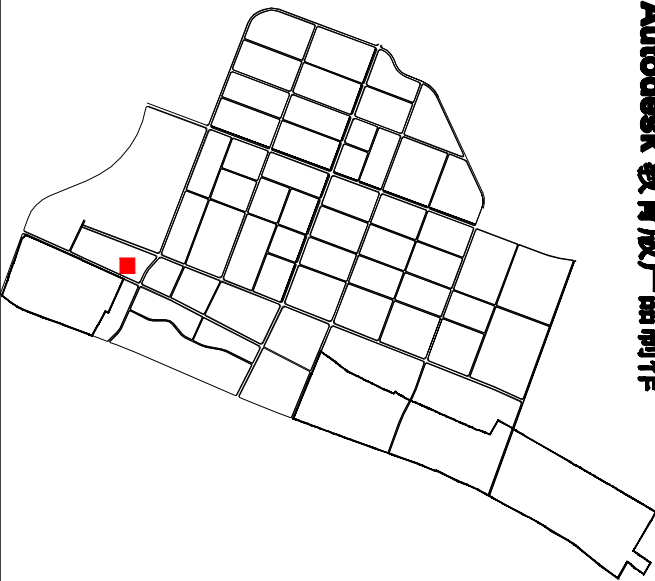

- 权属范围线
- 用地红线
- 道路红线
- 侧石线
- 建筑红线
- 道路中线
- 弹性道路
- 地块位置示意
- 绿线

新市工业园XS-Da-02-03地块内42958.79平方米土地地形红线图

宗地代码 510683010006B00220700000000 宗地面积 42958.79平方米 规划净用地面积 42958.79平方米

相关说明 本图所示建筑红线为低层建筑后退道路红线距离，具体后退道路红线要求以《建设工程规划设计技术要求通知书》（竹规设【2025】013号）内容为准。

绵竹市自然资源和规划局	图号	2025013
	日期	
审定	审核	
制图	复核	