

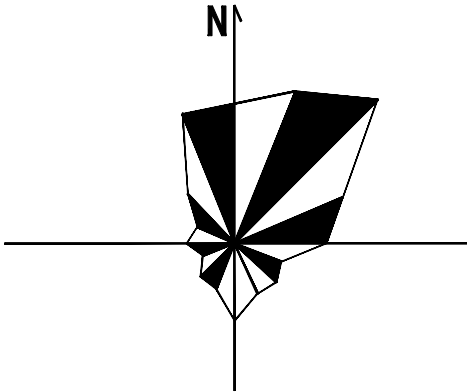


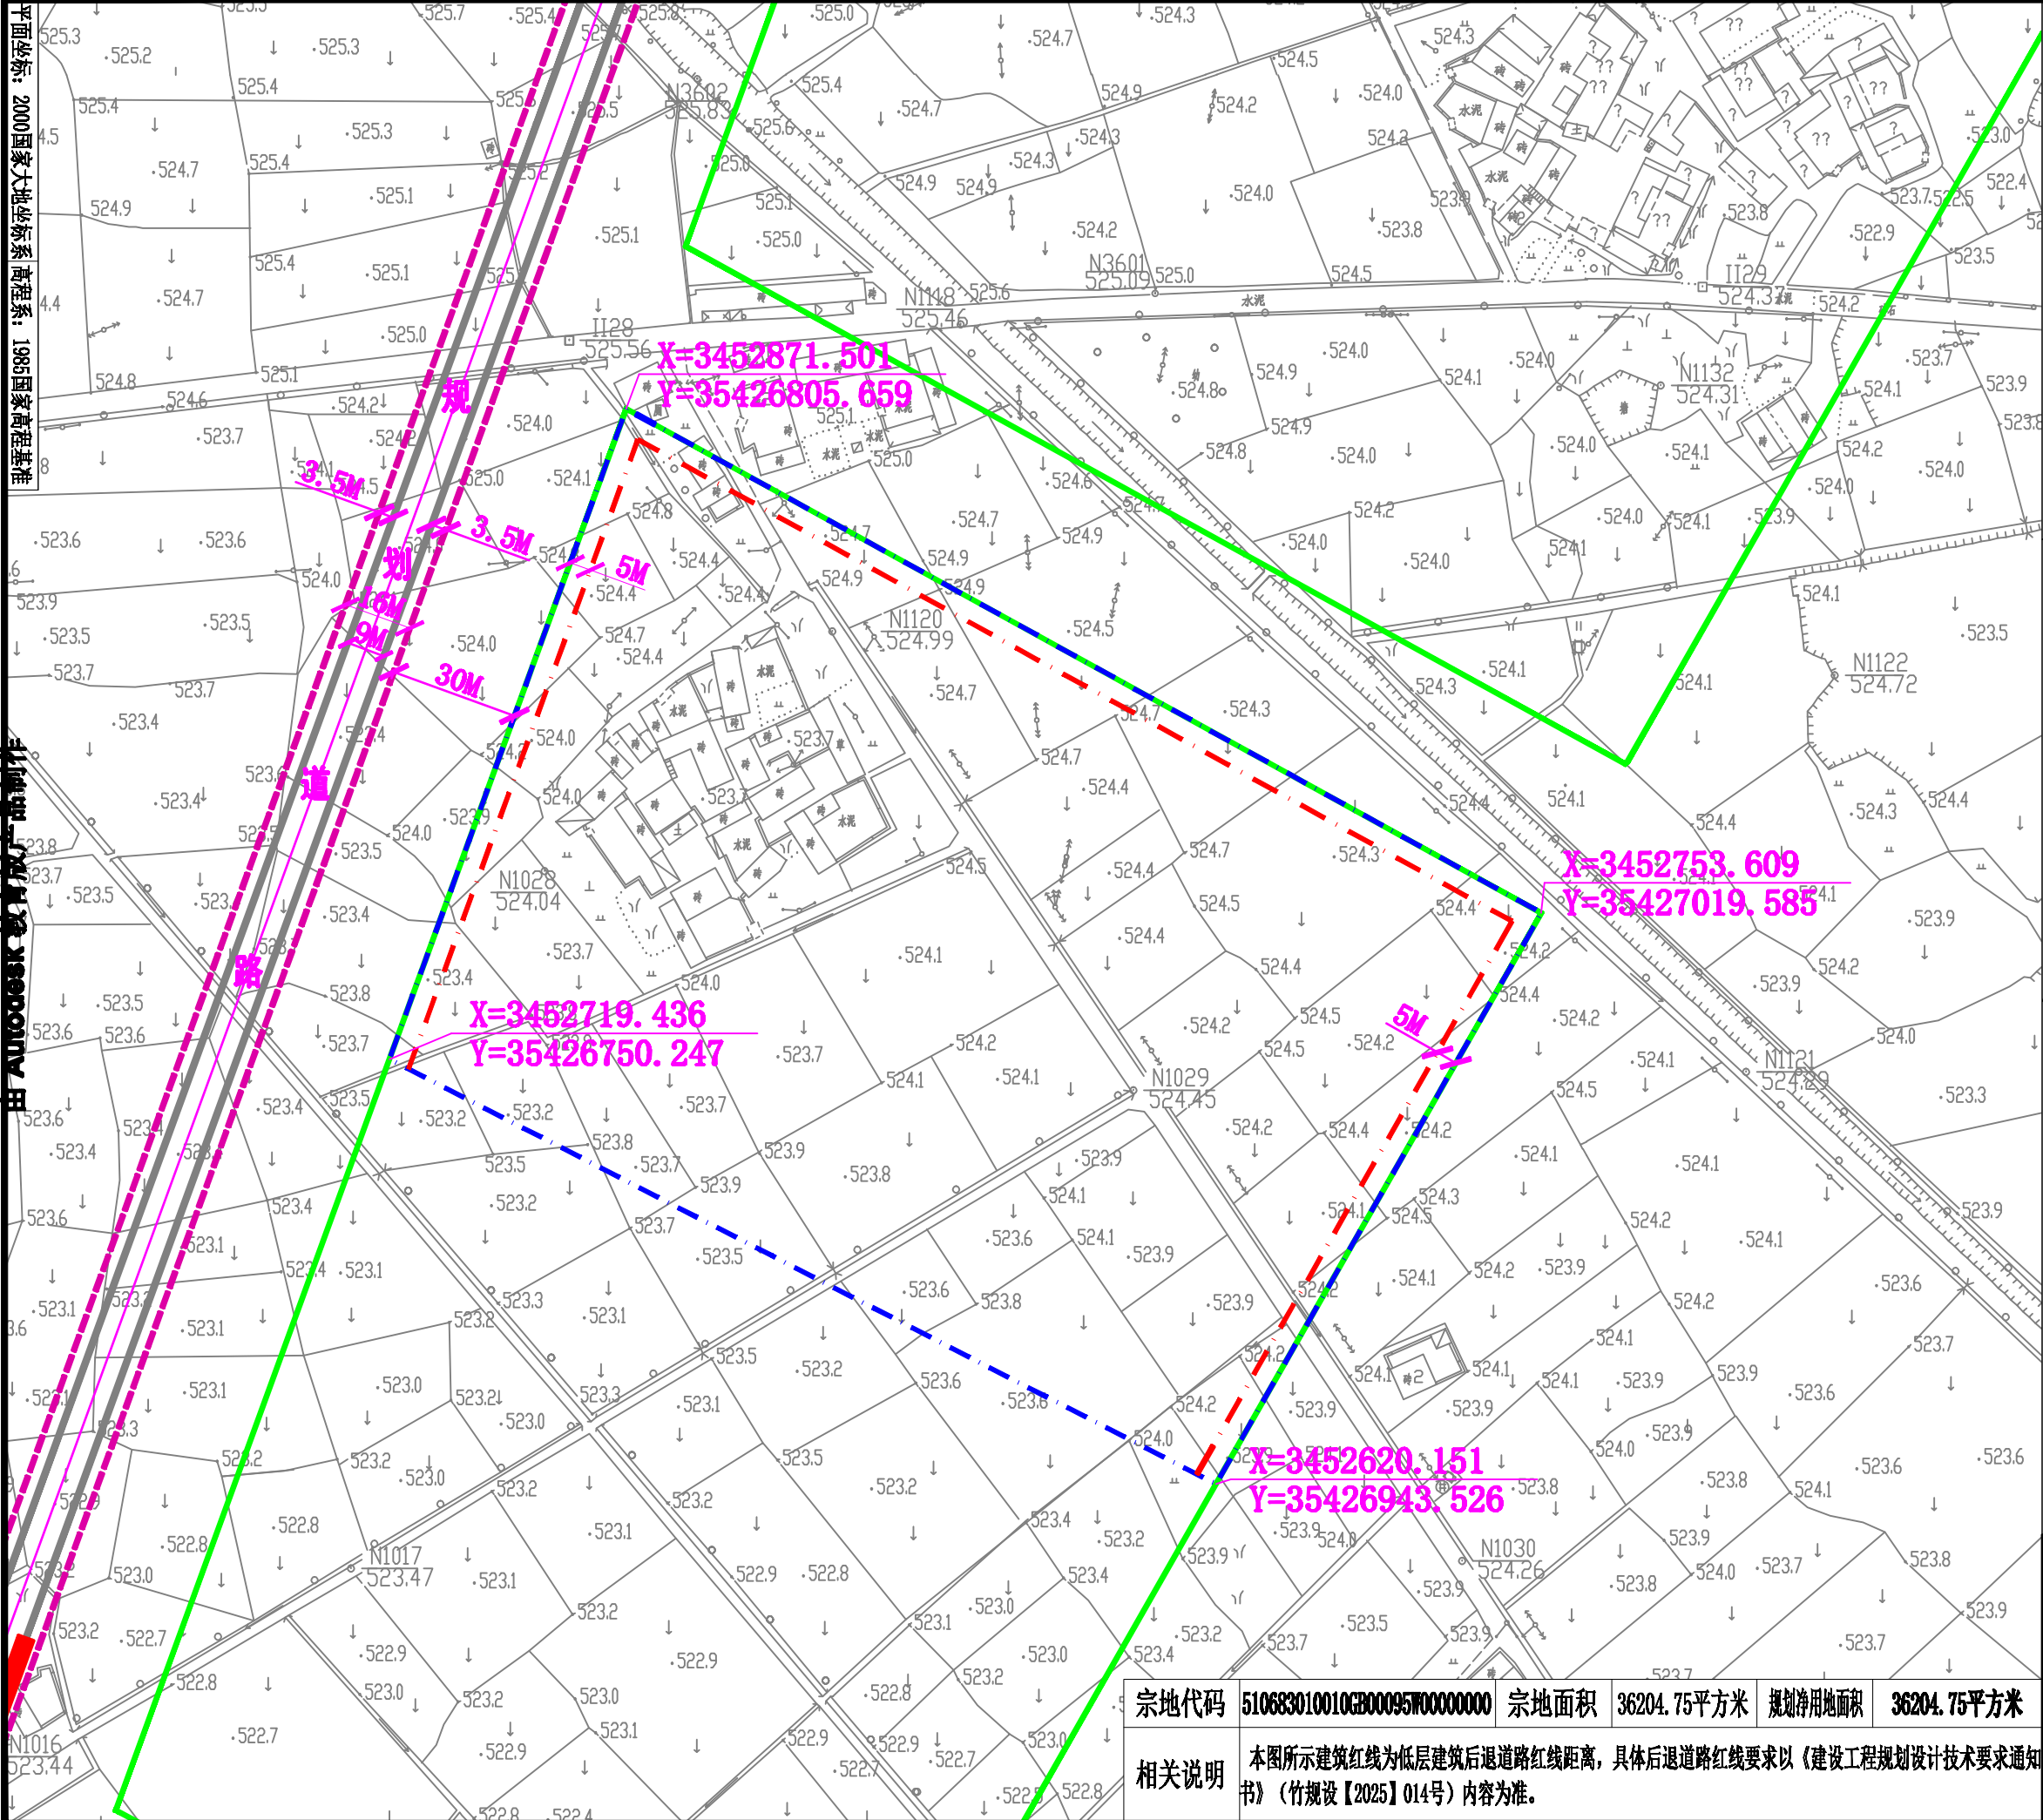

1:1500

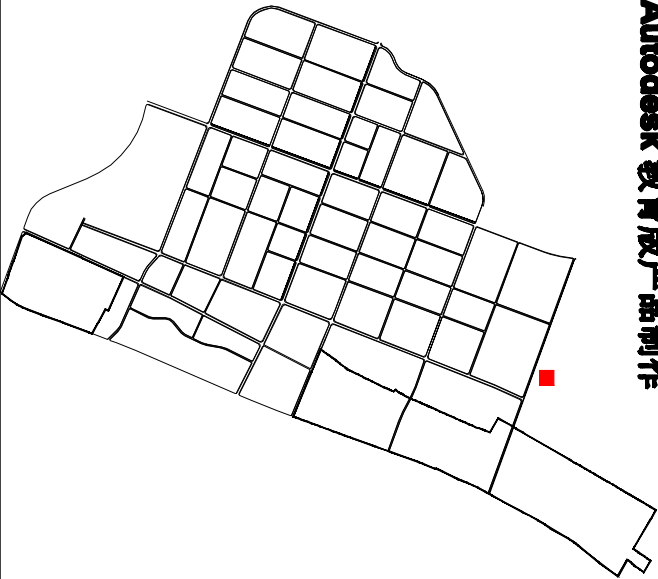

由 Autodesk 教育版产品制作

- 图例:
- 权属范围线
 - 用地红线
 - 道路红线
 - 侧石线
 - 建筑红线
 - 道路中线
 - 弹性道路
 - 地块位置示意
 - 绿线

新市工业园XS-Ce-01-03地块内36204.75平方米土地地形红线图

绵竹市自然资源和规划局	图 号	2025014
	日 期	
审 定	审 核	
	复 核	
制 图		

宗地代码 510683010010GB00095700000000 宗地面积 36204.75平方米 规划净用地面积 36204.75平方米

相关说明 本图所示建筑红线为低层建筑后退道路红线距离,具体后退道路红线要求以《建设工程规划设计技术要求通知书》(竹规设【2025】014号)内容为准。