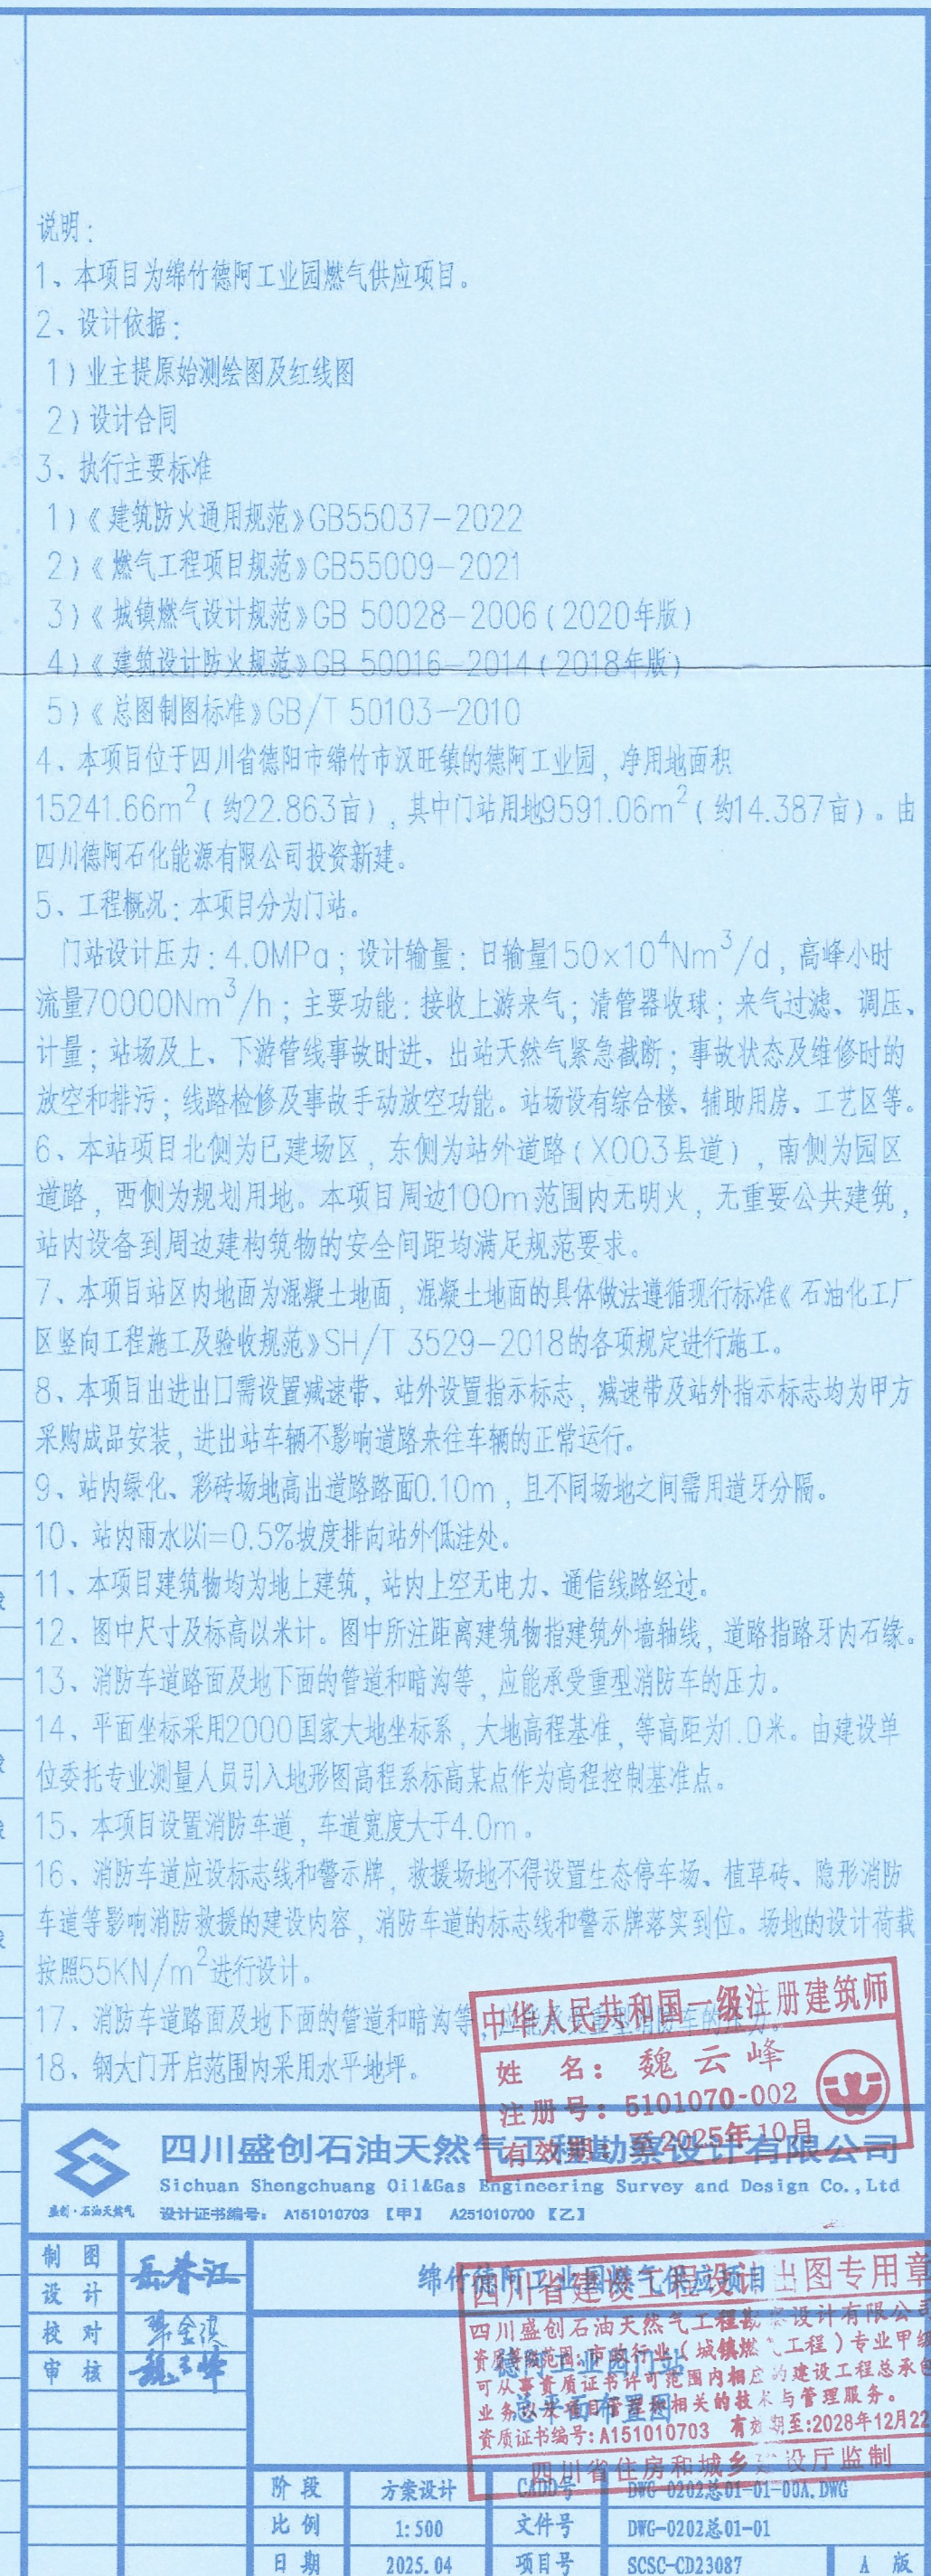




2025.4.22

中华人民共和国一级注册建筑师

姓名：魏云峰

注册号：5101070-002

有效期至：2025年10月

四川省勘察设计集团有限公司

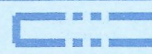
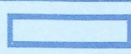
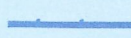
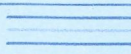
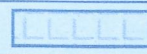
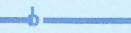
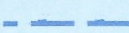
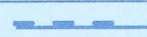
Engineering Survey and Design Co., Ltd.

51010700 [乙]

四川省住房和城乡建设厅专用章

四川盛创石油天然气工程勘察设计有限公司
四川省成都市简阳市城隍庙（工程）专业甲
类从事资质证书许可范围内相应的建设工程总承
包业务及其他工程总承包的技术与管理工作。
资质证书编号：A151010703 有效期至：2028年12月

四川省住房和城乡建设厅设计监制

主要建筑设备一览表						
序号	名 称	数 量	火灾危险类别	耐火等级	结构类型	备注
①	综合楼(1F)	629.16m ²	---	二级	框架结构	建筑面积
②	辅助用房(1F)	109.71m ²	---	二级	框架结构	建筑面积
③	门站工艺区	1座	甲类			19m×40m
④	放散管	1座				
⑤	箱变	1座	丙类			成品采购
⑥	排污池	1座				
⑦	水箱	1座	戊类			成品采购
⑧	门站站区净用地面积9591.06m ²					
主要经济指标一览表						
序号	指标名称	单位	指标数值	规划要求		备注
一	规划建设净用地面积	m ²	15241.66	宗地面积15241.66m ² (22.86亩)		满足要求
二	总建筑面积	m ²	738.87			
三	建筑基底面积	m ²	738.87			
四	容积率	/	0.0484	符合《城镇燃气设计规范》(GB50028)、《建筑设计防火规范》(GB50016)等相关规范标准的要求。		满足要求
五	建筑密度	%	4.84			满足要求
六	绿地面积	m ²	3555.63			
七	绿地率	m ²	23.33	≥15%		满足要求
八	建筑平均层数	层	1			
九	机动车停车位	辆	76			
十	日照分析结论	本项目周边100m内无重要公共建筑,本项目属于公建,没有日照要求。				
图例表						
	用地红线		新建建筑			
	场地排水方向		围墙			
	绿地		道路			
$\begin{matrix} X=000.000 \\ Y=000.000 \end{matrix}$	测量坐标		室外地坪标高			
$\begin{matrix} XXX.XX \\ (\pm 0.00) \end{matrix}$	室内地坪标高		预制混凝土块铺筑			
	拆除建筑物		铁艺围墙			
	室外排水沟		铁艺围栏			
	挡土墙					

制 图 设 计 校 对 审 核	岳普江	四川盛创石油天然气工程勘察设计有限公司 Sichuan Shengchuang Oil & Gas Engineering Survey and Design Co., Ltd. 设计证书编号: A161010703 《甲》 A251010700 《乙》	注册日期: 2025年10月	有效期: 2025年10月
	岳普江		四川省住房和城乡建设厅	四川省住房和城乡建设厅
	岳普江		四川省住房和城乡建设厅	四川省住房和城乡建设厅
	岳普江		四川省住房和城乡建设厅	四川省住房和城乡建设厅
	岳普江		四川省住房和城乡建设厅	四川省住房和城乡建设厅
阶段	方案设计	文件号	DWG-2025-02-01-00A.DWG	A 版
比例	1:500	文件号	DWG-2025-02-01-01	
日期	2025.04	项目号	SCSC-CD23087	