

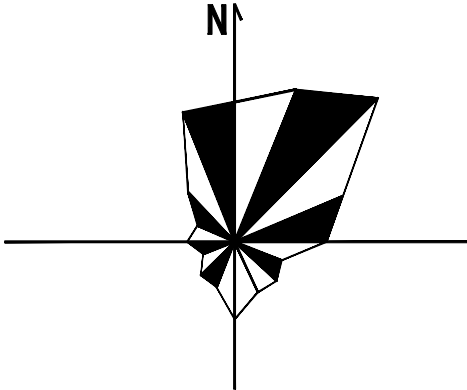


平面坐标: 2000国家大地坐标系 高程系: 1985国家高程基准

由 Autodesk 教育版产品制作

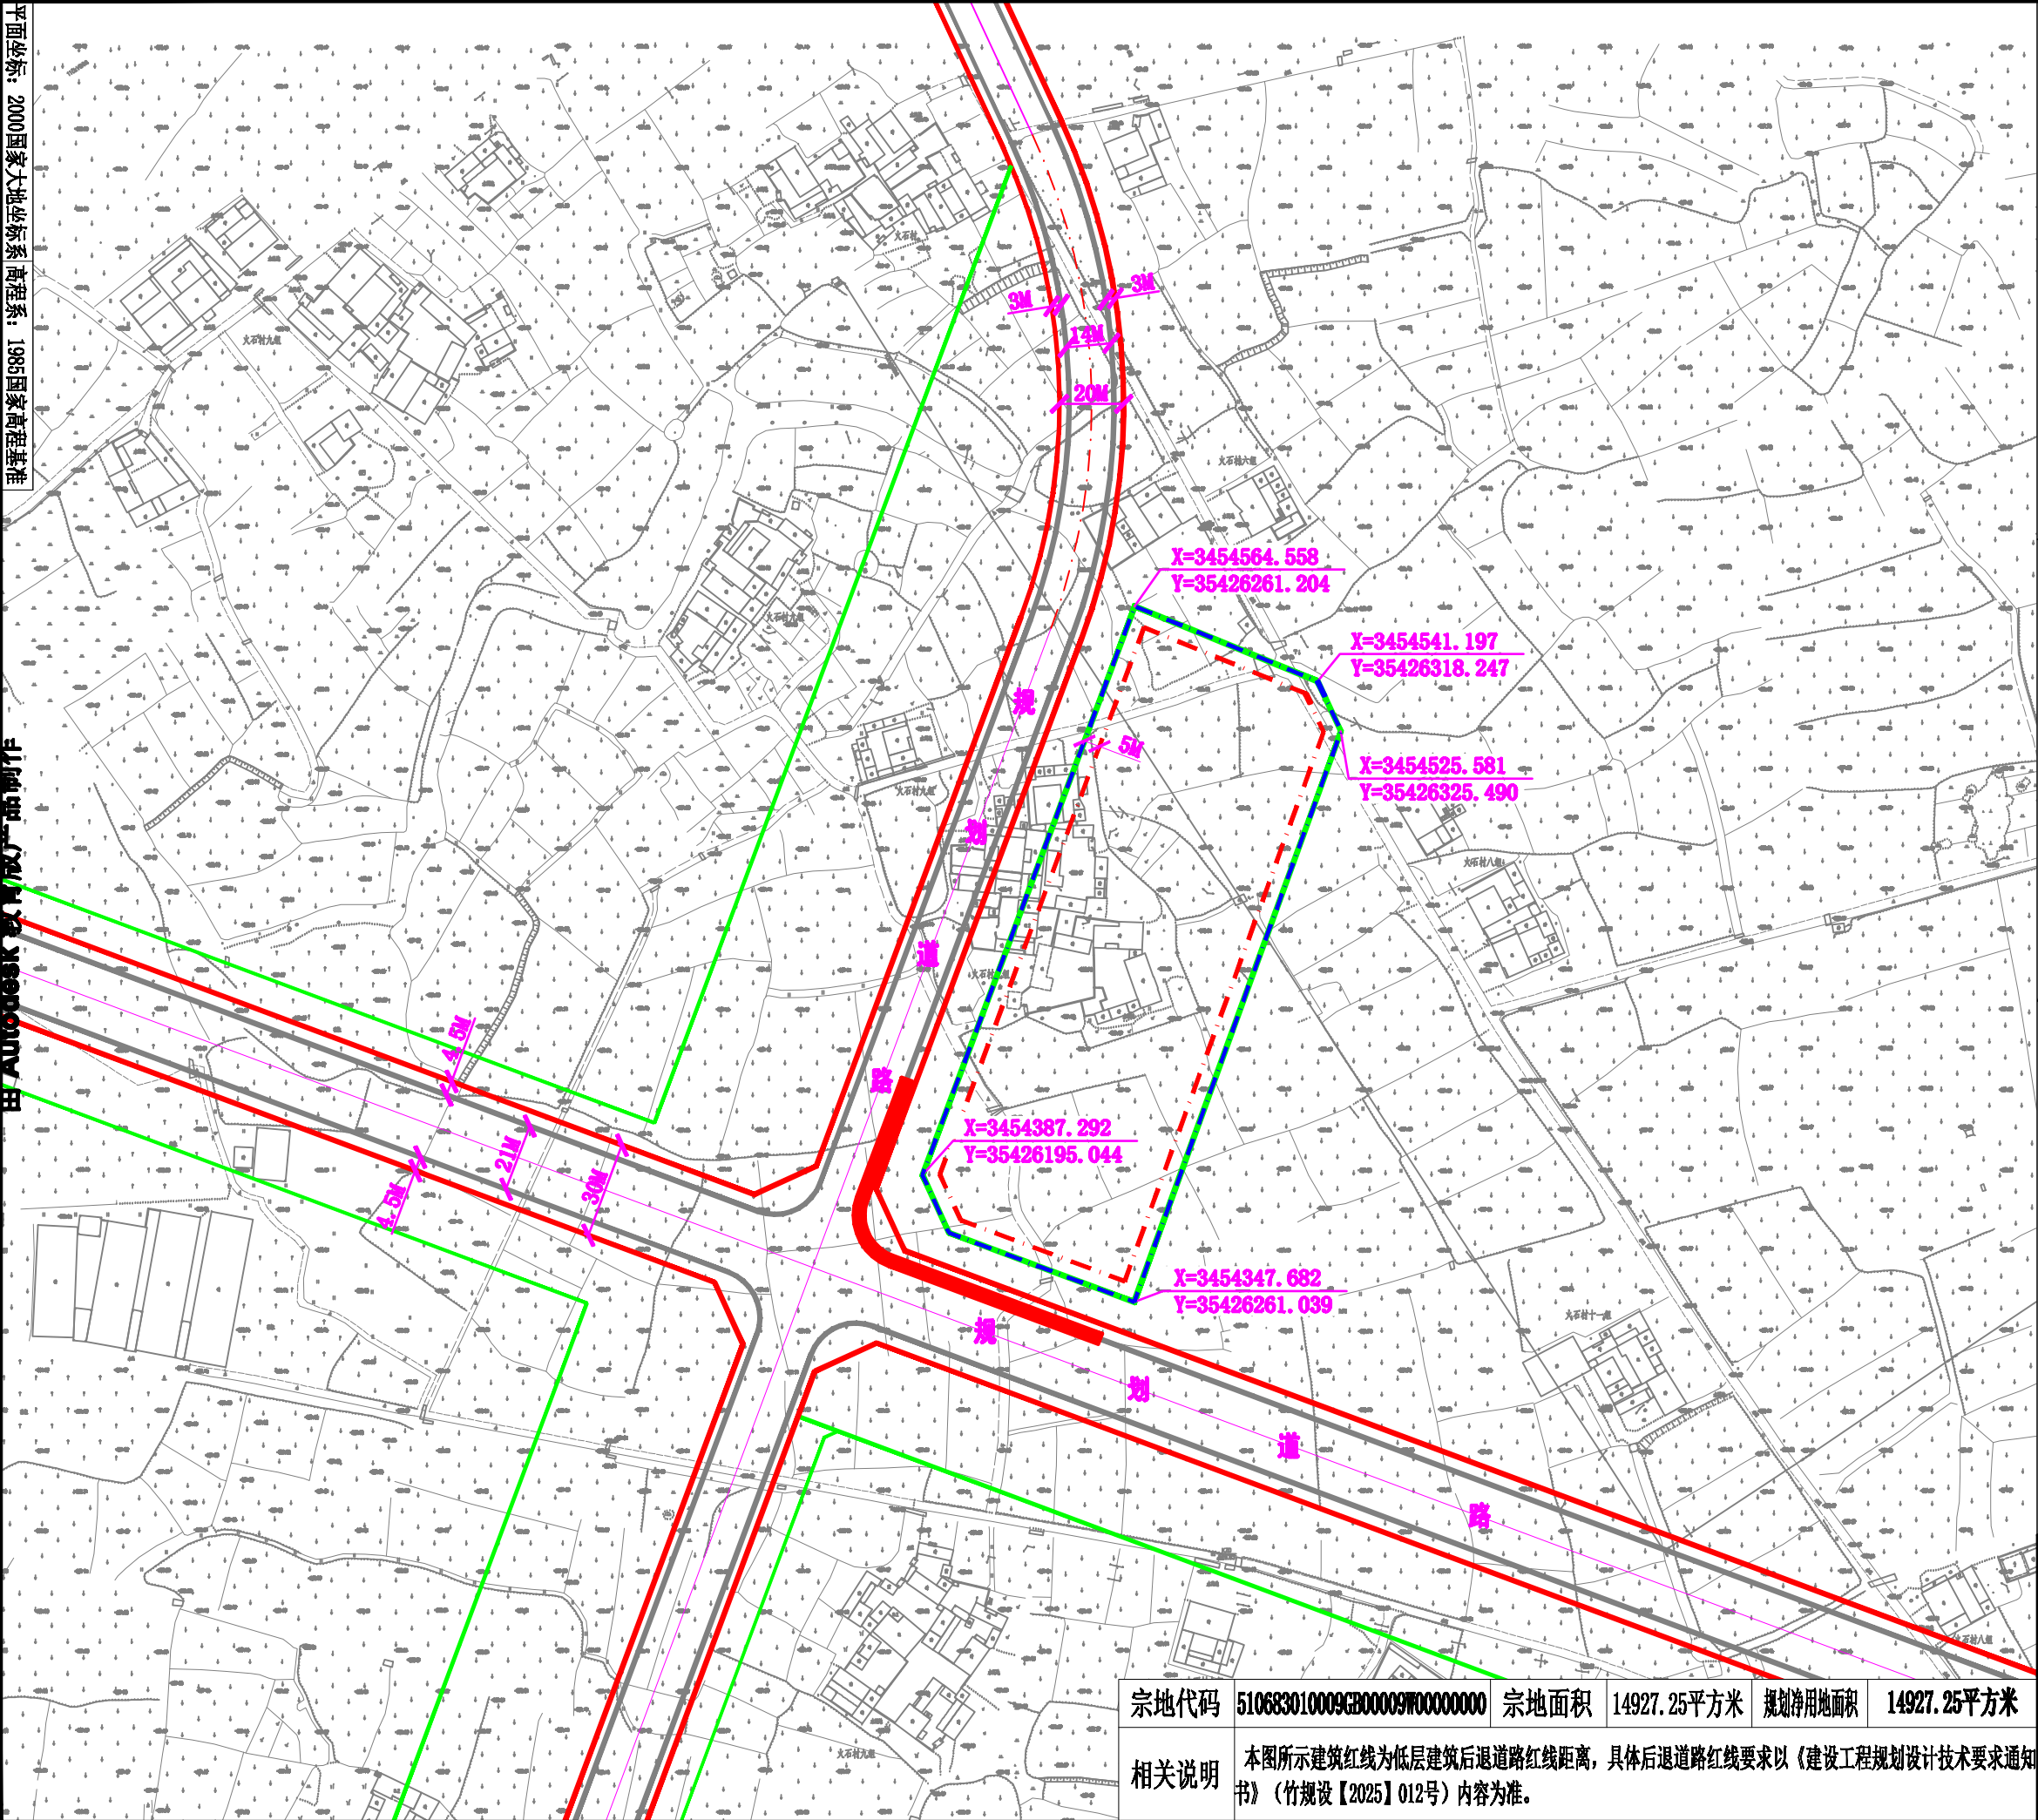

1:2000

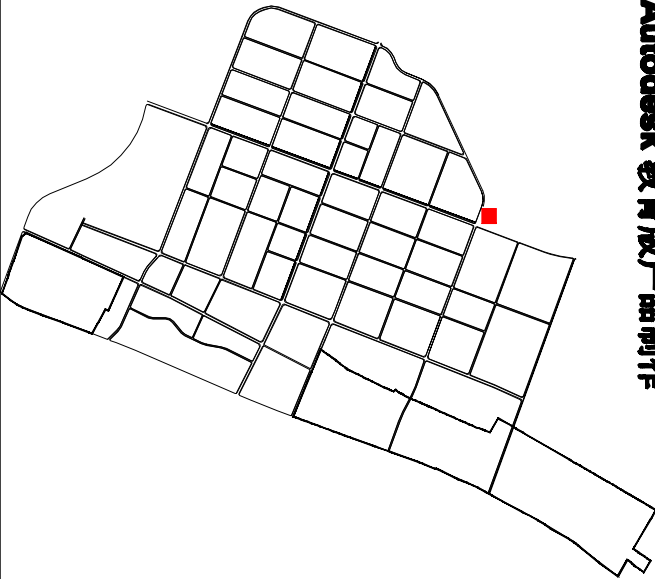

由 Autodesk 教育版产品制作

- | | | | | | |
|--|-------|--|------|--|--------|
| | 权属范围线 | | 侧石线 | | 弹性道路 |
| | 用地红线 | | 建筑红线 | | 地块位置示意 |
| | 道路红线 | | 道路中线 | | 绿线 |

新市工业园XS-Ae-03-03地块内14927.25平方米土地地形红线图

绵竹市自然资源和规划局

图号 2025012

日期

审定

审核

制图

复核

宗地代码	510683010009CB00009700000000	宗地面积	14927.25平方米	规划净用地面积	14927.25平方米
------	------------------------------	------	-------------	---------	-------------

相关说明

本图所示建筑红线为低层建筑后退道路红线距离,具体后退道路红线要求以《建设工程规划设计技术要求通知书》(竹规设【2025】012号)内容为准。