


平面坐标：2000国家大地坐标系 高程系：1985国家高程基准

由 Autodesk 教育版产品制作

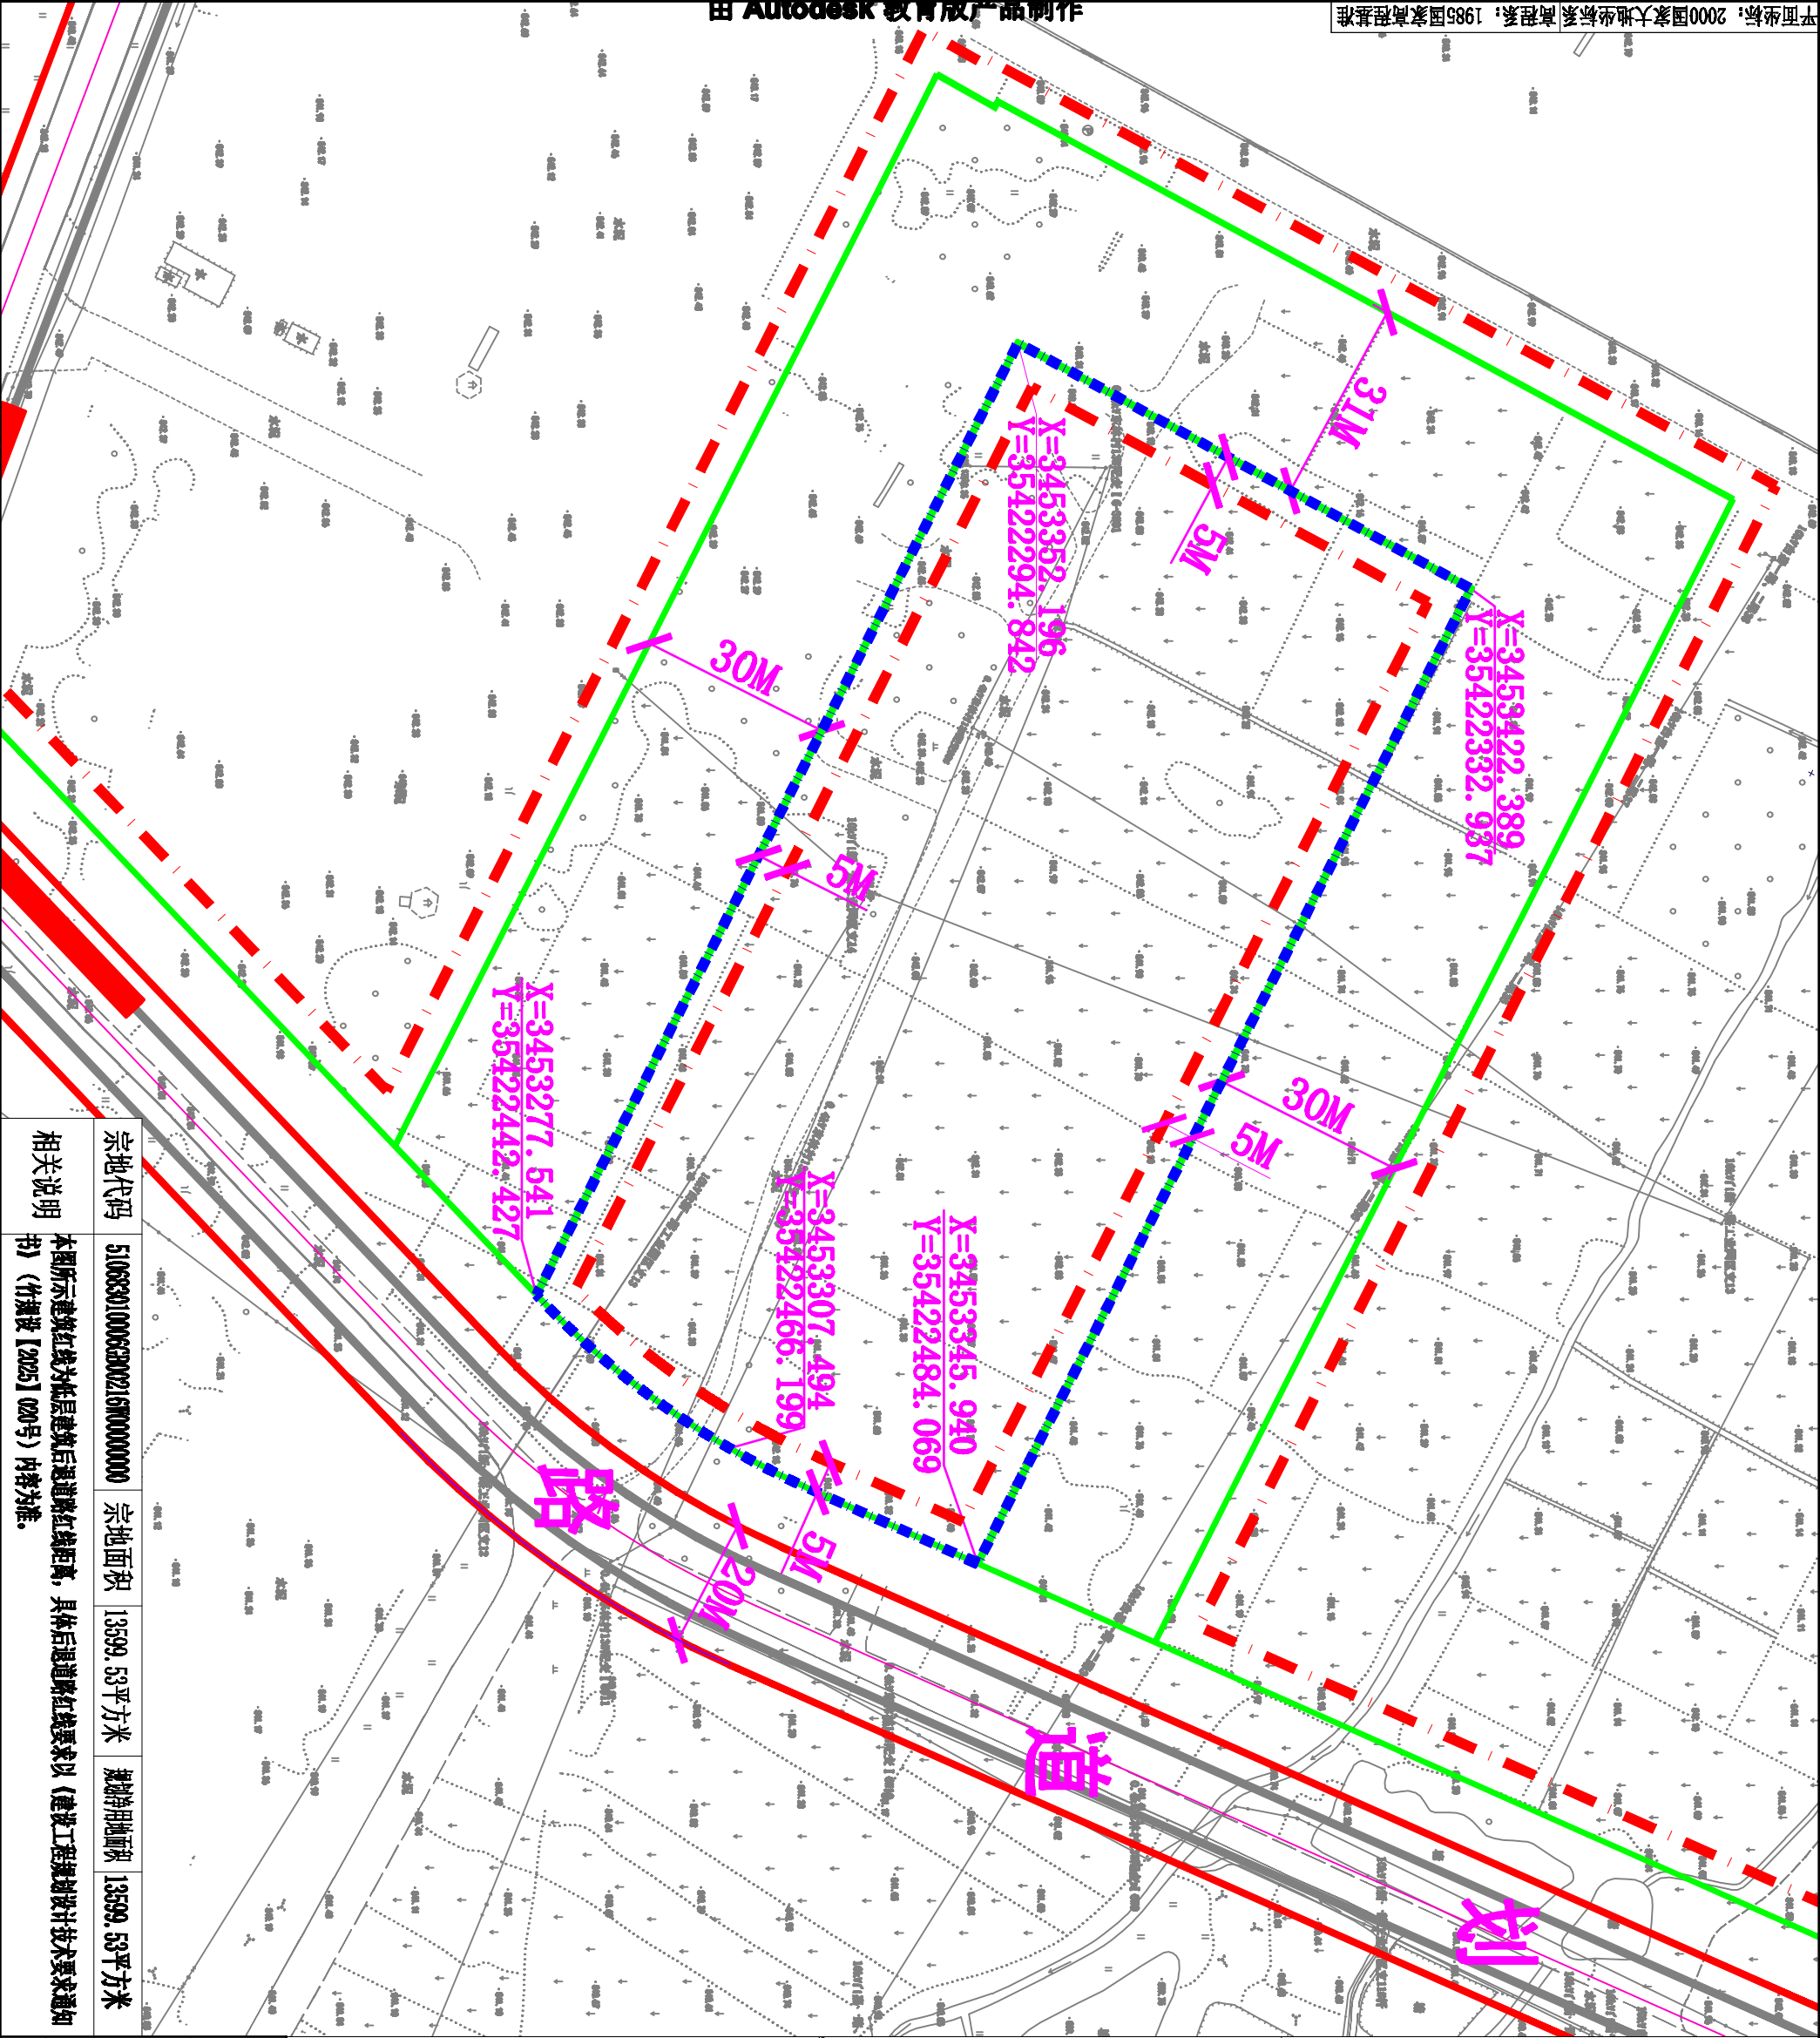

宗地代码	510630100620021600000000	宗地面积	13599.53平方米	规划用地面积	13599.53平方米
相关说明	本图所示建筑红线为低层建筑后退道路红线距离，具体后退道路红线要求以《建设工程规划设计技术要求通知单》（竹编设【2025】020号）内容为准。				

新市化工园XS-D0-01-09地块内13599.53平方米土地地形红线图		图号	2025020
绵竹市自然资源和规划局		日期	
审定		复审	
制图		审核	

- 机动车禁止开口线

权属范围线

用地红线

道路红线
- 侧石线

建筑红线

道路中线
- 管道运输

弹性道路

地块位置示意
- 绿线

