

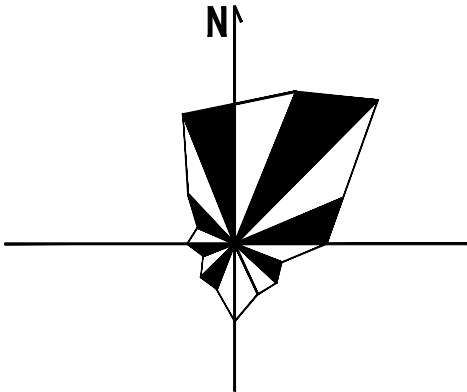


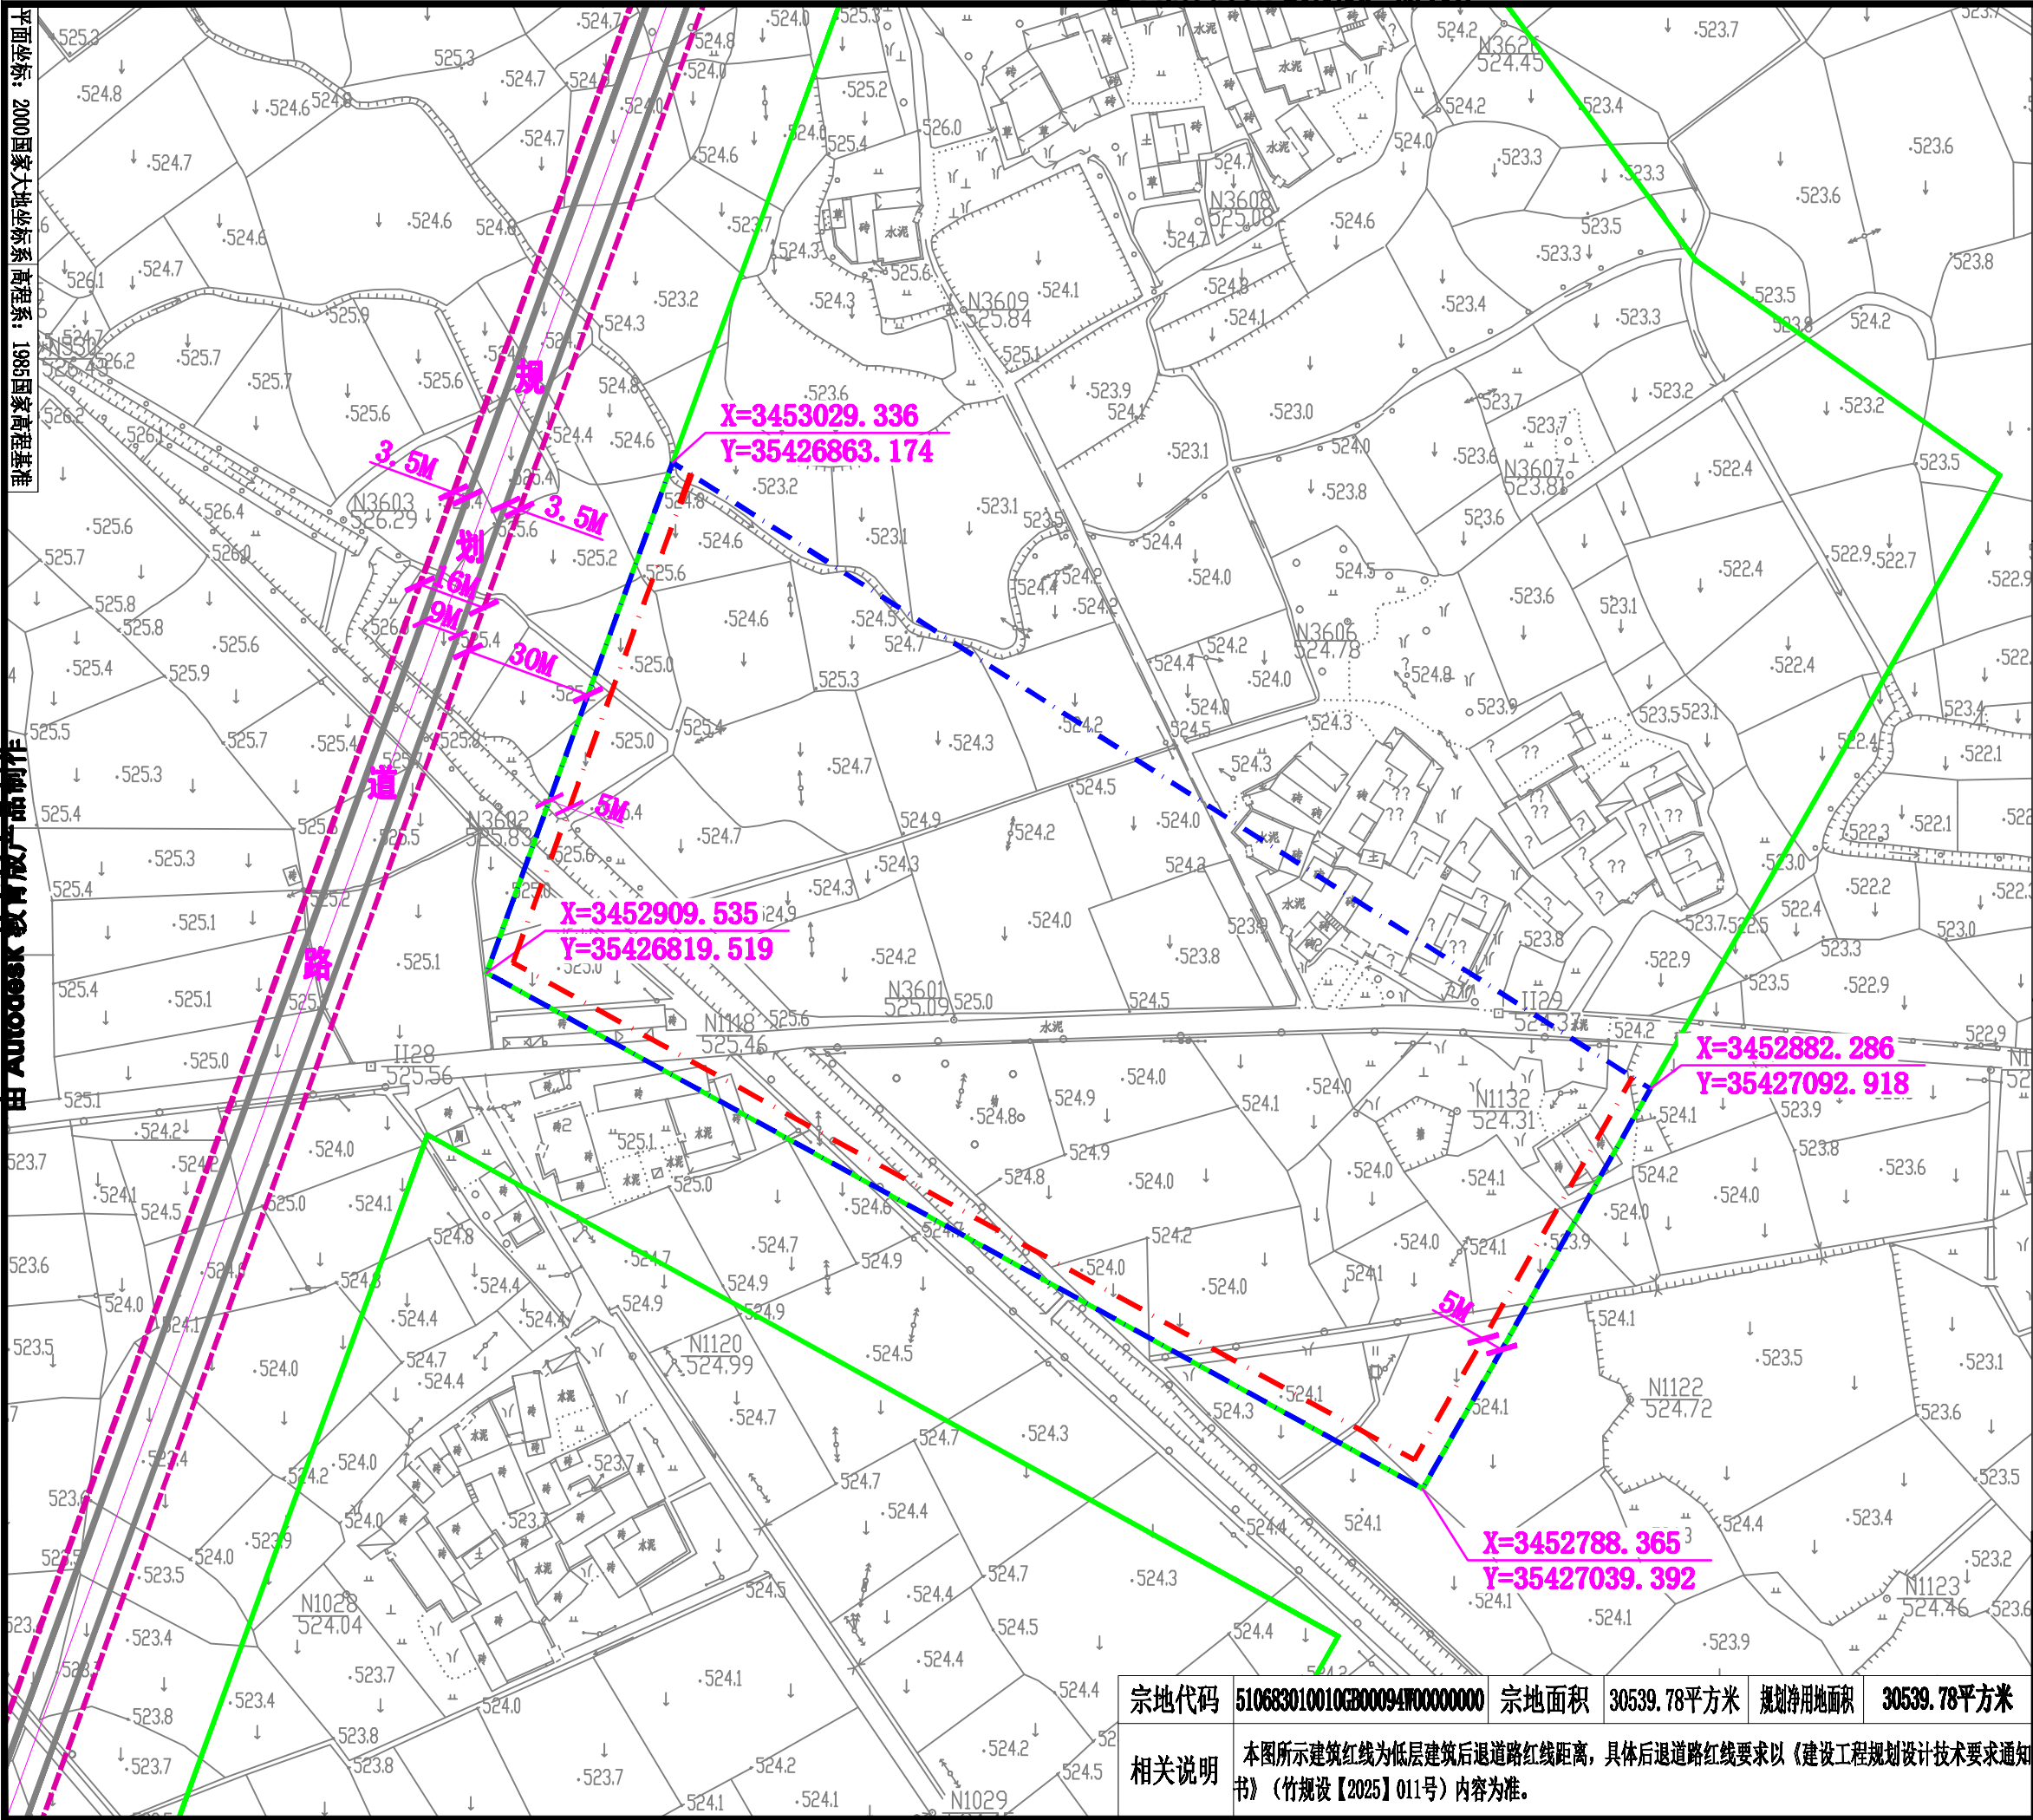

1:1500

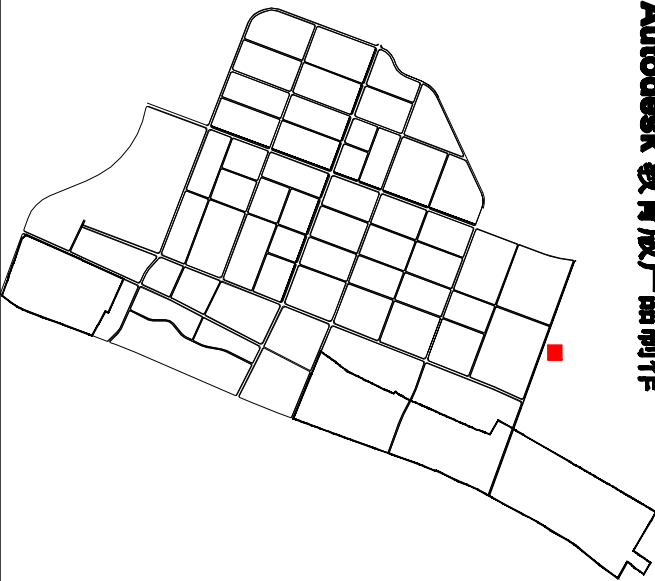

- 权属范围线
- 侧石线
- 弹性道路
- 用地红线
- 建筑红线
- 地块位置示意
- 道路红线
- 道路中线
- 绿线

新市工业园XS-Ce-01-02地块内30539.78平方米土地地形红线图

绵竹市自然资源和规划局	图号	2025011
	日期	
审定	审核	
制图	复核	

宗地代码 510683010010GB00094700000000 宗地面积 30539.78平方米 规划净用地面积 30539.78平方米

相关说明 本图所示建筑红线为低层建筑后退道路红线距离,具体后退道路红线要求以《建设工程规划设计技术要求通知书》(竹规设【2025】011号)内容为准。