


技术经济指标表

扬州路技术经济指标		规条要求	方案设计	符合性
设计长度		287m	343.443m（设计至道路交叉口中心交点）	符合
断面形式		4.0m(人行道)+12m(车行道)+4.0 m(人行道)	4.0m(人行道)+12m(车行道)+4.0 m(人行道)	符合
设计标准		城市道路、沥青砼路面	城市道路、沥青砼路面	符合
管线设计	给水	设置	设置	符合
	排水（雨、污分流）	设置	设置	符合
	供电	设置	设置	符合
	通讯	设置	设置	符合
	燃气	设置	设置	符合
	有线电视	设置	设置	符合
	路灯照明	设置	设置	符合
	道路标识标牌	设置	设置	符合
	交通信号	设置	设置	符合
预留跨路横管		每间隔100m设置3根Φ300	每间隔100m设置3根Φ300	符合

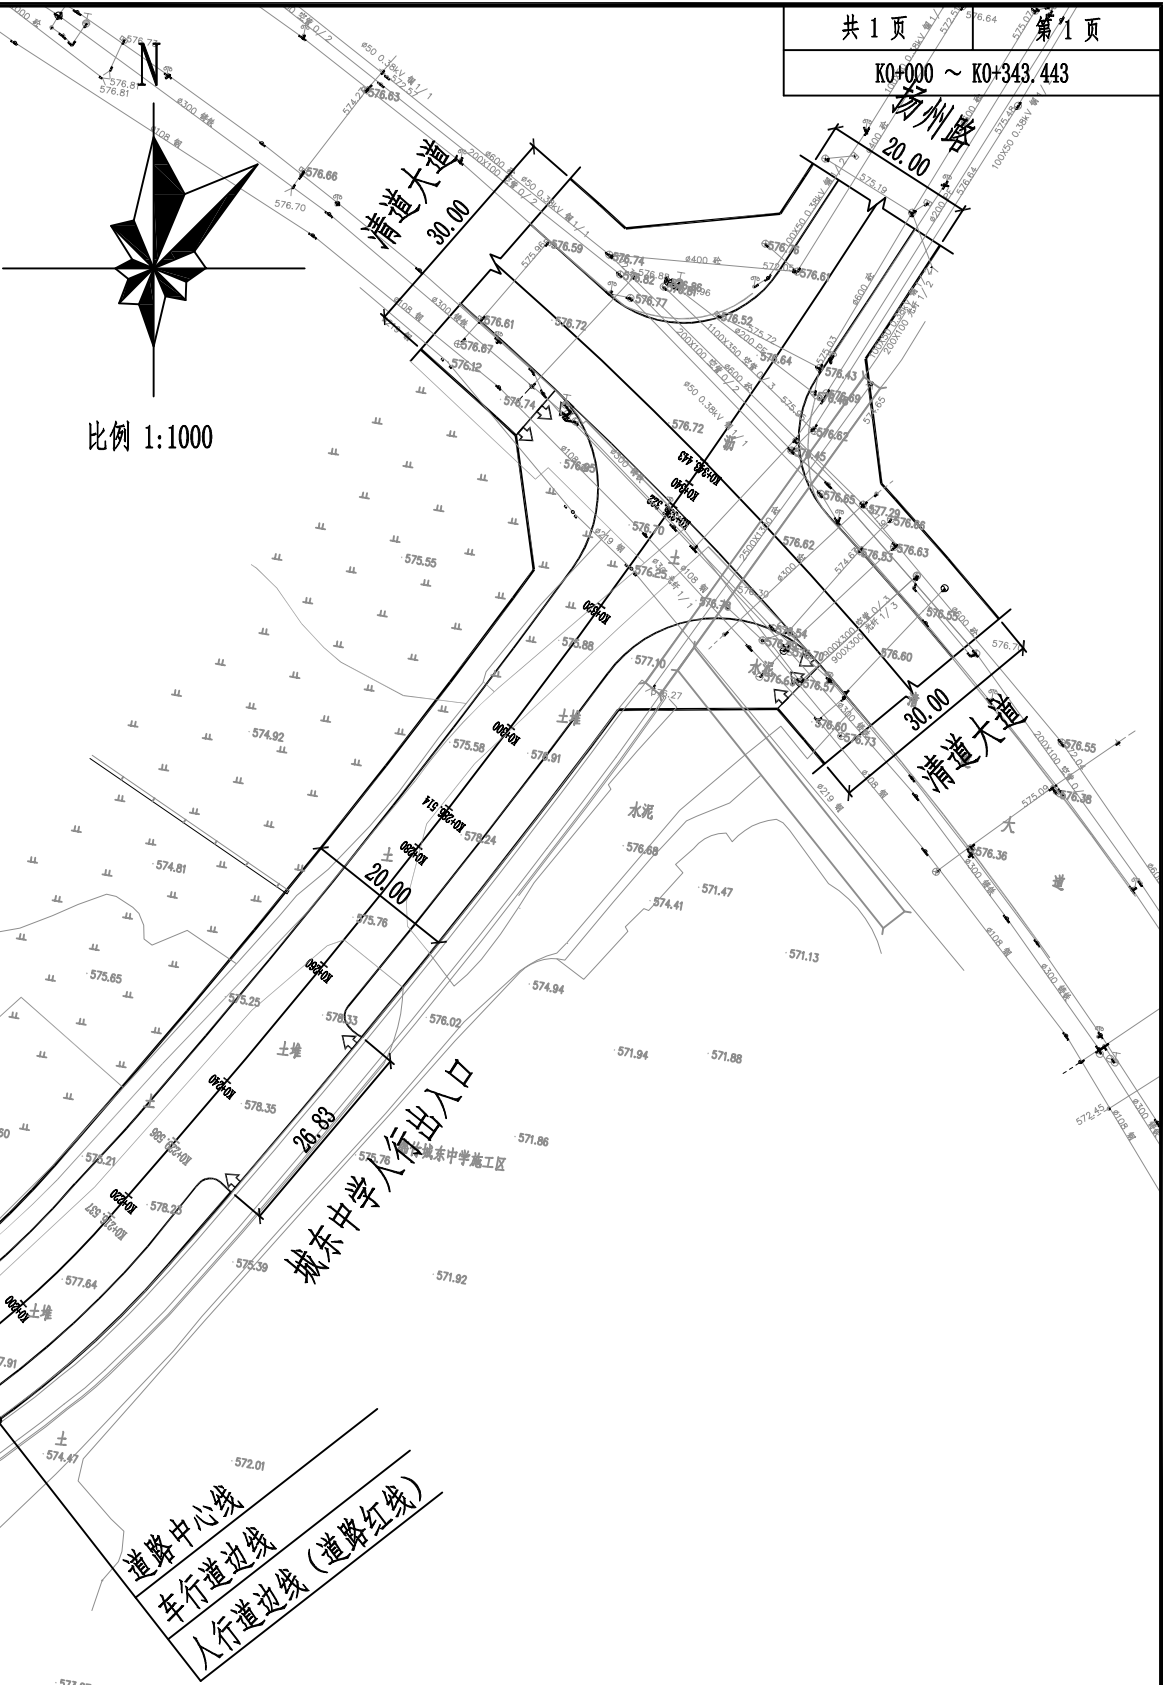

说明:

- 1、本图尺寸以m计。
- 2、 实施范围线。
- 3、图中采用2000国家大地坐标系，1985国家高程基准。