
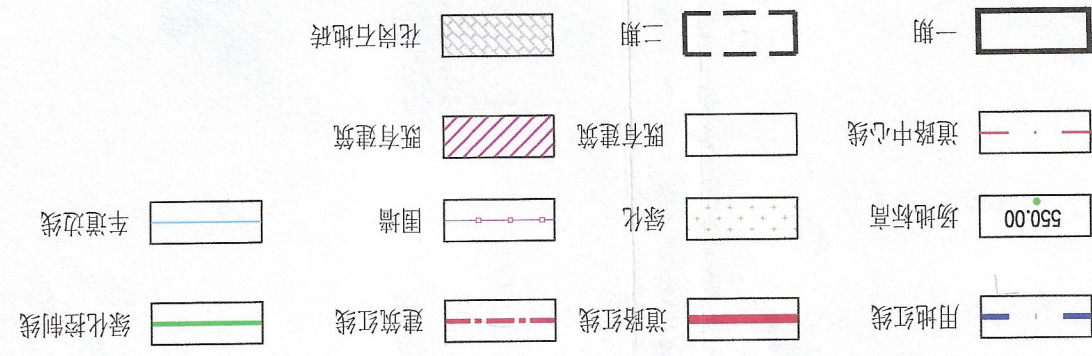


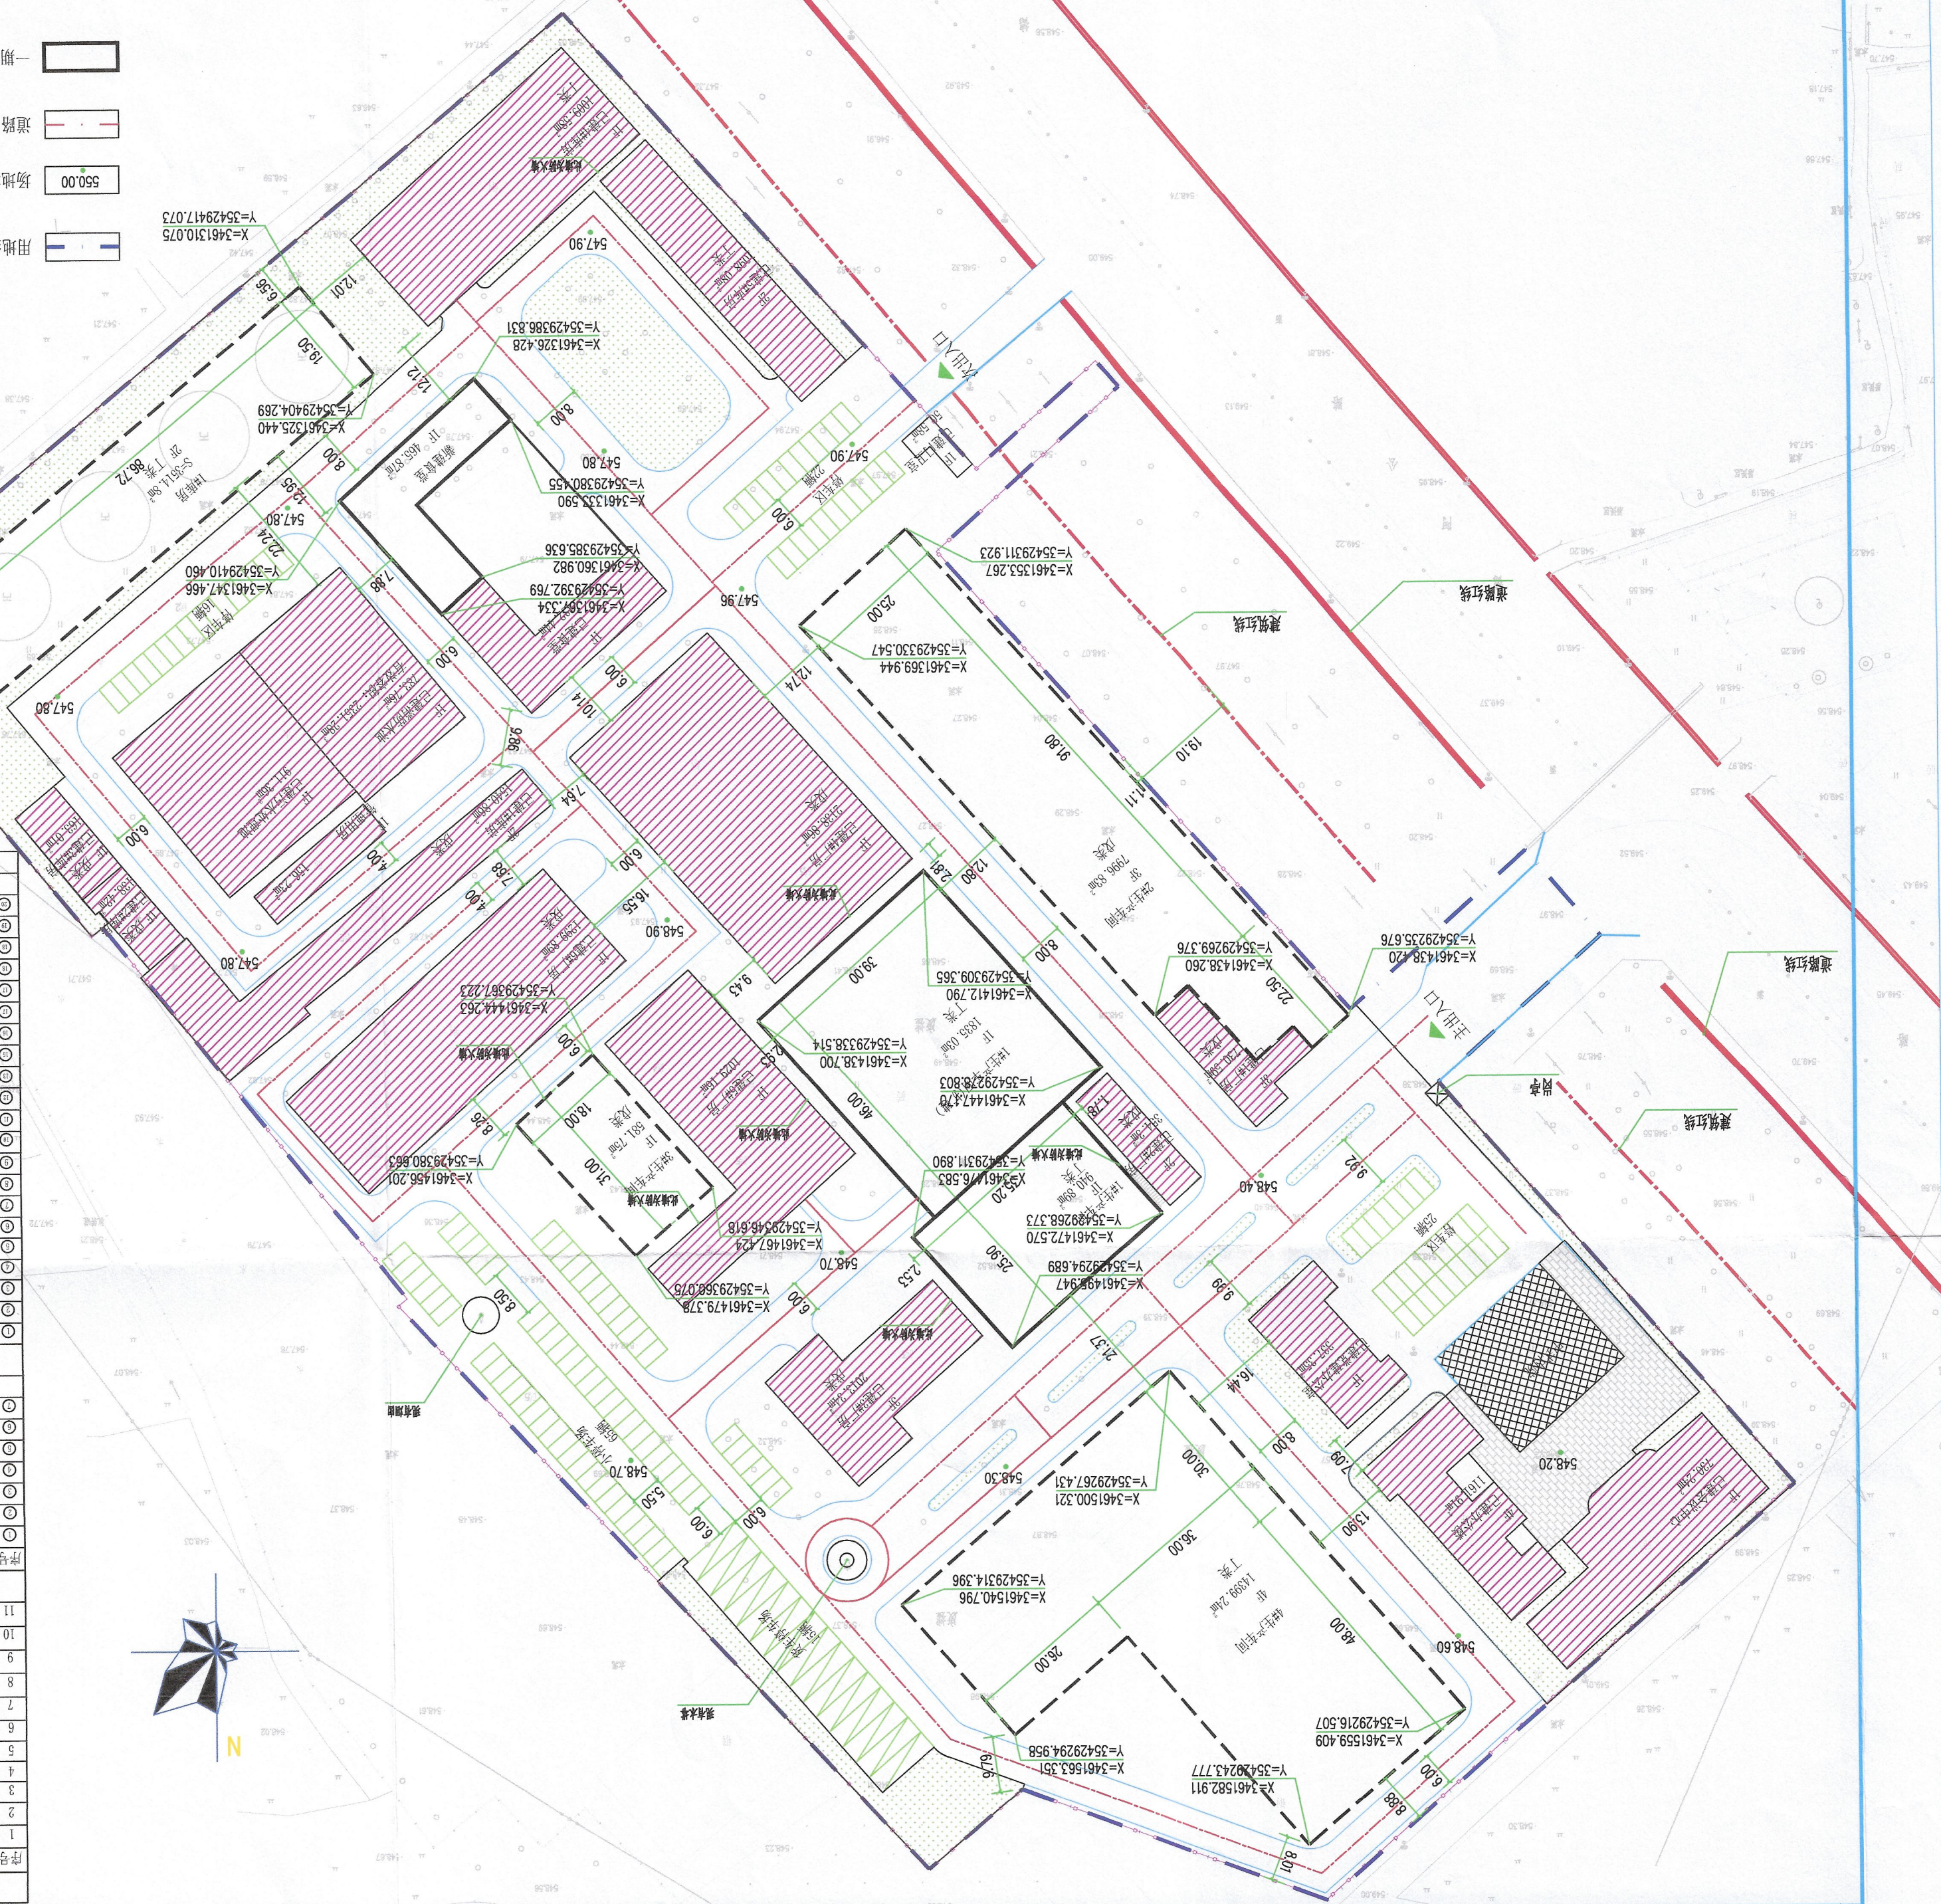

圖本頁 1:500

序号	项目名称	单位	数量	规划要求	是否符合	备注

新建建筑物一览表									
序号	单幢建筑名称	结构形式	使用性质	层数(层)	高度(米)	占地面积(㎡)	建筑面积(㎡)	计容建筑面积(㎡)	备注
1#生产车间(自建)	门式钢架	丁类厂房	工业	1	9.2	940.89	1881.78		

[illegible]