


绵竹市中心城区城东片区国土空间详细规划

国土空间用地规划图 07

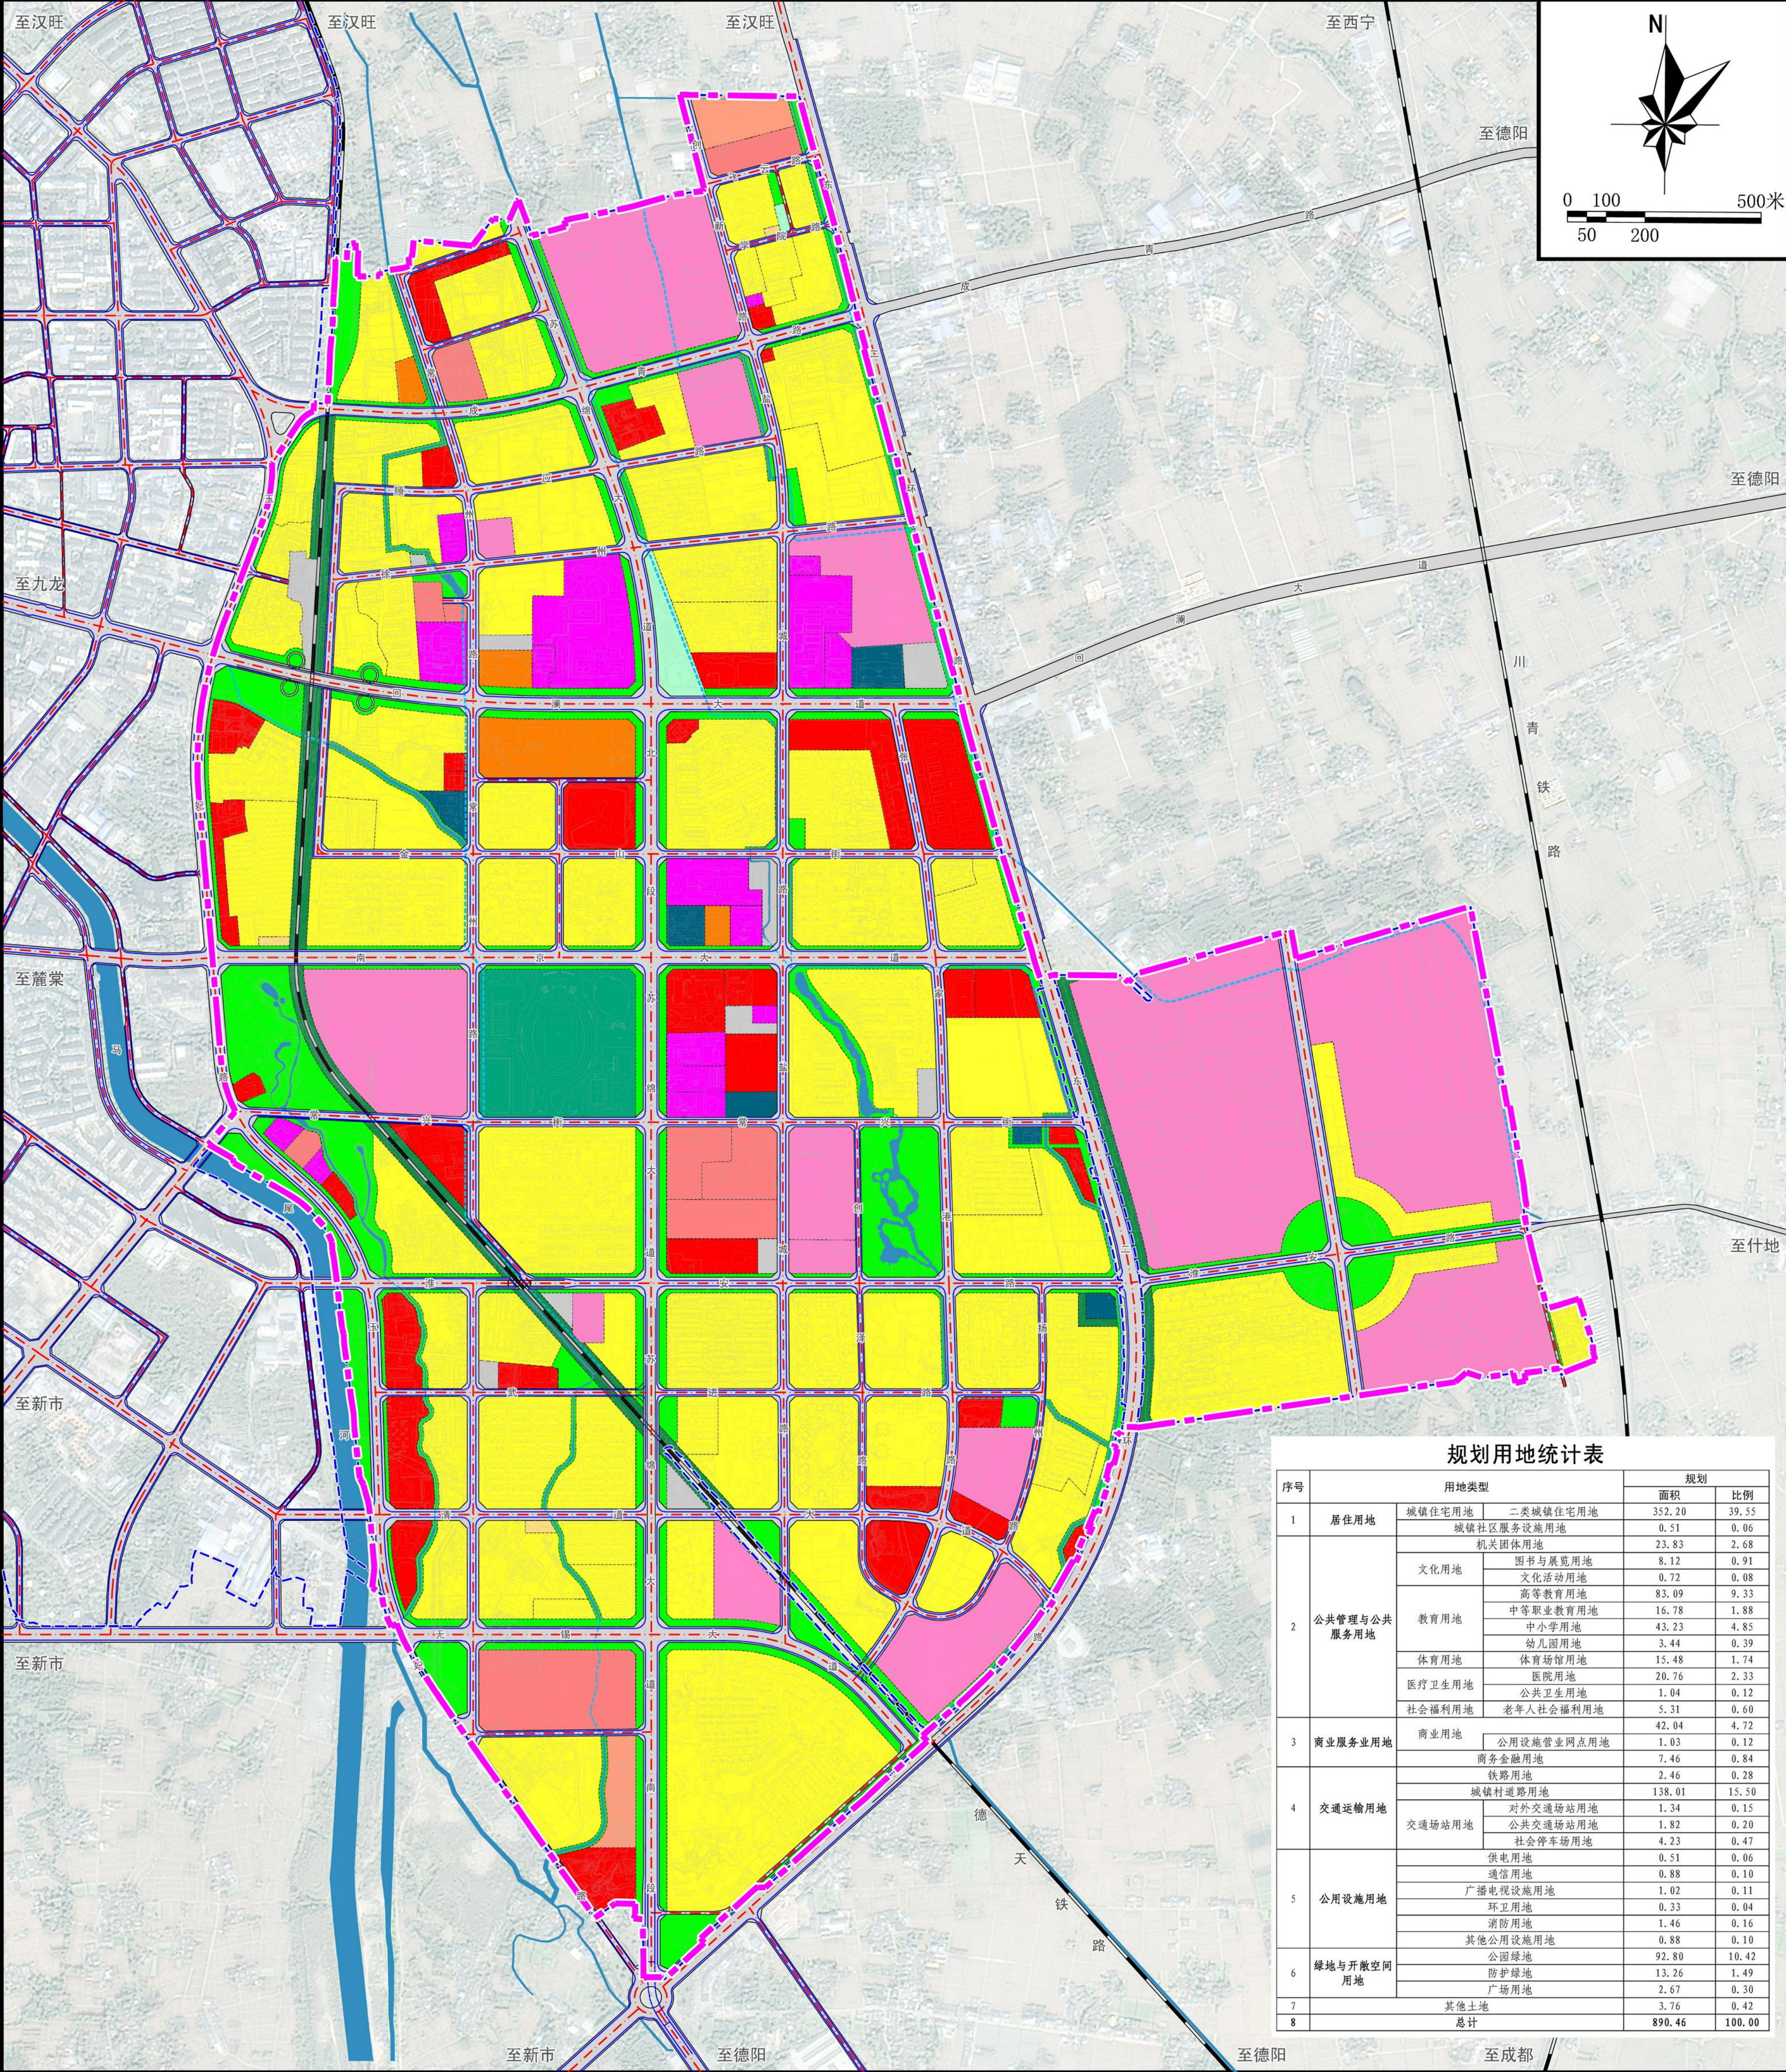

规划用地统计表

序号	用地类型		规划	
			面积	比例
1	居住用地	城镇住宅用地	352.20	39.55
		二类城镇住宅用地	0.51	0.06
2	公共管理与公共服务用地	城镇社区服务设施用地	23.83	2.68
		机关团体用地	8.12	0.91
		文化用地	0.72	0.08
		图书与展览用地	83.09	9.33
		文化教育用地	16.78	1.88
		高等教育用地	43.23	4.85
		中等职业教育用地	3.44	0.39
		中小学用地	15.48	1.74
		幼儿园用地	20.76	2.33
		体育用地	1.04	0.12
		体育场馆用地	5.31	0.60
		医疗卫生用地	42.04	4.72
		医院用地	1.03	0.12
		公共卫生用地	7.46	0.84
3	商业服务业用地	商业用地	2.46	0.28
		商务金融用地	138.01	15.50
		公用设施营业网点用地	1.34	0.15
		铁路用地	1.82	0.20
4	交通运输用地	城镇村道路用地	4.23	0.47
		对外交通场站用地	0.51	0.06
		公共交通场站用地	0.88	0.10
		社会停车场用地	1.46	0.16
		供电用地	0.88	0.10
5	公用设施用地	通信用地	1.02	0.11
		广播电视设施用地	0.33	0.04
		环卫用地	1.46	0.16
		消防用地	0.88	0.10
		其他公用设施用地	92.80	10.42
		公园绿地	13.26	1.49
6	绿地与开敞空间用地	防护绿地	2.67	0.30
		广场用地	3.76	0.42
7	其他土地		890.46	100.00
8	总计			

图

例

- 070102二类城镇住宅用地

0702城镇社区服务设施用地

0801机关团体用地

080301图书与展览用地

080302文化活动用地

080401高等教育用地

080402中等职业教育用地

080403中小学用地

080404幼儿园用地
- 080501体育场馆用地

080601医院用地

080603公共卫生用地

080701老年人社会福利用地

0901商业用地

090105公用设施营业网点用地

0902商务金融用地

1201铁路用地

120802公共交通场站用地
- 120803社会停车场用地

1303供电用地

1306通信用地

1308广播电视设施用地

1309环卫用地

1310消防用地

1313其他公用设施用地

1401公园绿地

1402防护绿地
- 1403广场用地

1701河流水面

明渠/暗渠

规划道路

远期道路

铁路


地块界线

城镇开发边界

规划范围

绵竹市中心城区城东片区国土空间详细规划

公共管理与公共服务设施规划图 08

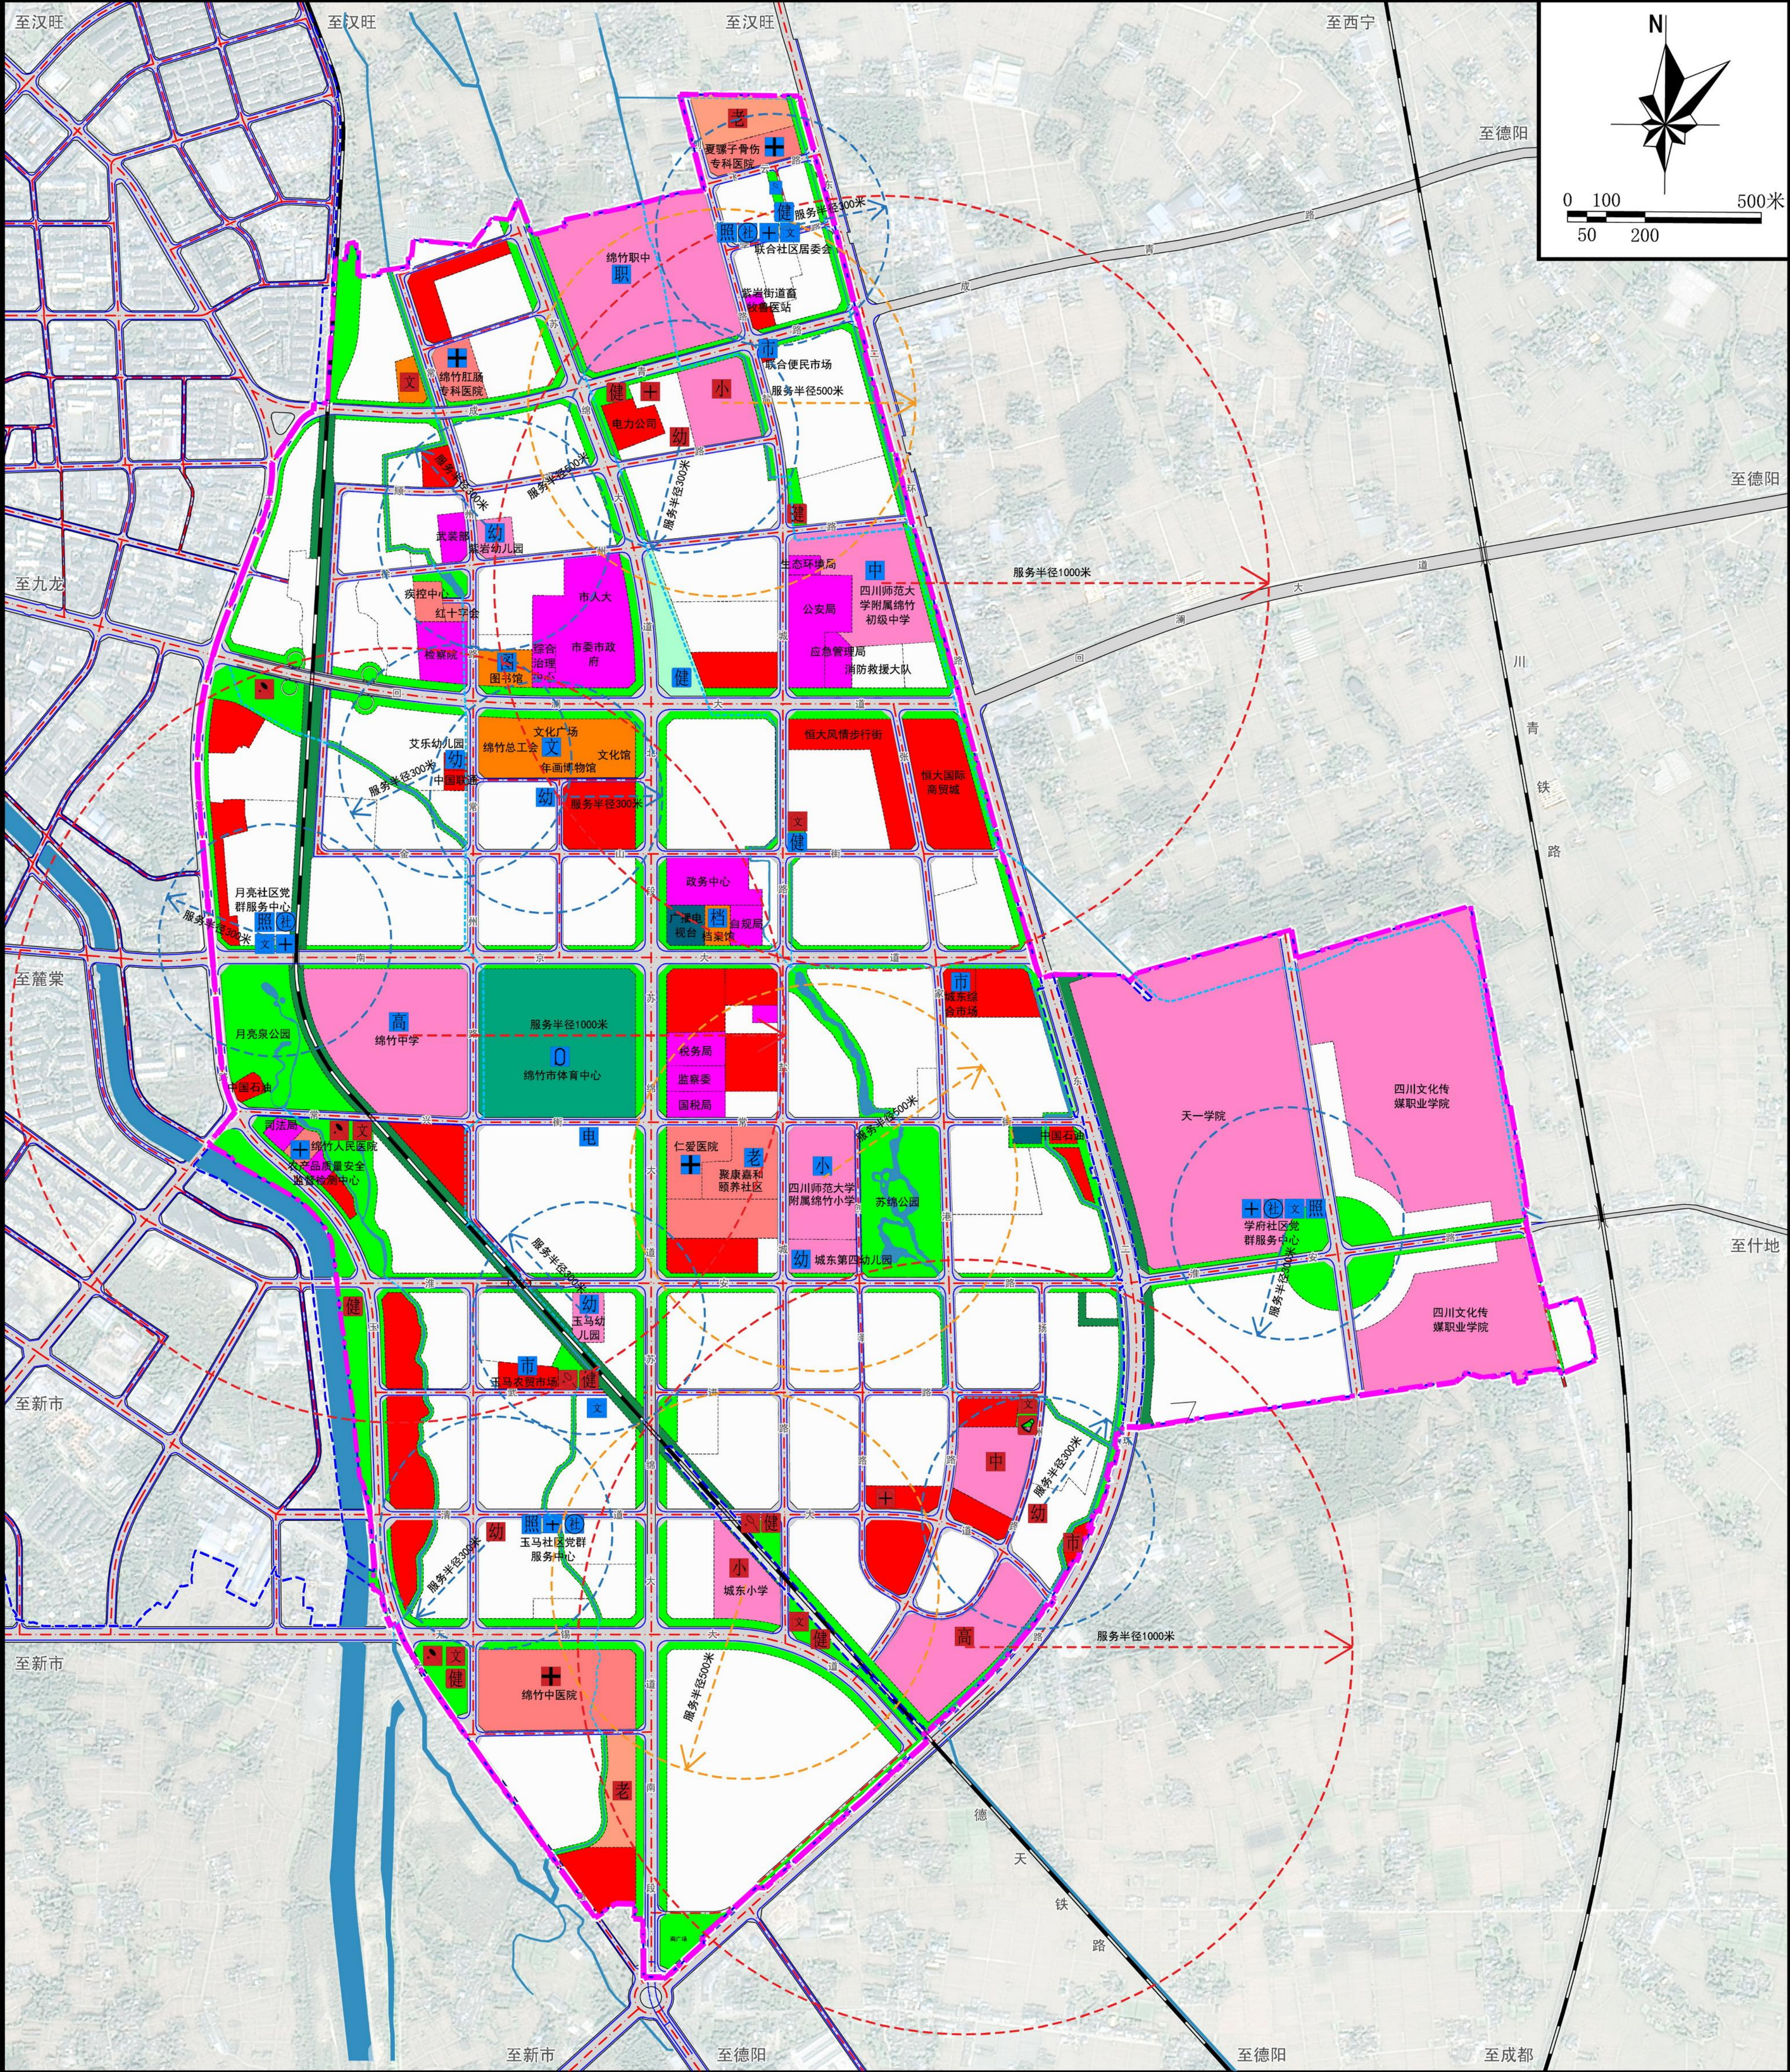


图例

- | | | | | |
|------------|------------|--------------|----------------|--------------------|
| 城镇社区服务设施用地 | 公共卫生用地 | 现状/规划市级文化场馆 | 现状/规划幼儿园 | 现状/规划养老院 |
| 机关团体用地 | 老年人社会福利用地 | 现状/规划街道级文化设施 | 现状/规划市(区)级体育设施 | 现状/规划日间照料中心 |
| 文化用地 | 商业用地 | 现状/规划社区级文化设施 | 现状/规划大型多功能运动场地 | 现状/规划菜市场 |
| 高等教育用地 | 公用设施营业网点用地 | 现状/规划档案馆 | 现状/规划中型多功能运动场地 | 现状/规划社区服务站(便民服务中心) |
| 中等职业教育用地 | 商务金融用地 | 现状/规划图书馆 | 现状/规划小型多功能运动场地 | 沟渠/暗渠 |
| 中小学用地 | 公园绿地 | 现状/规划职高 | 现状/规划室外综合健身场地 | 规划道路 |
| 幼儿园用地 | 防护绿地 | 现状/规划高中 | 现状/规划综合医院 | 铁路 |
| 体育场馆用地 | 广场用地 | 现状/规划初中 | 现状/规划街道级医疗服务设施 | 地块界线 |
| 医院用地 | 河流水面 | 现状/规划小学 | 现状/规划社区级医疗服务设施 | 城镇开发边界 |

绵竹市中心城区城东片区国土空间详细规划


交通结构图 14

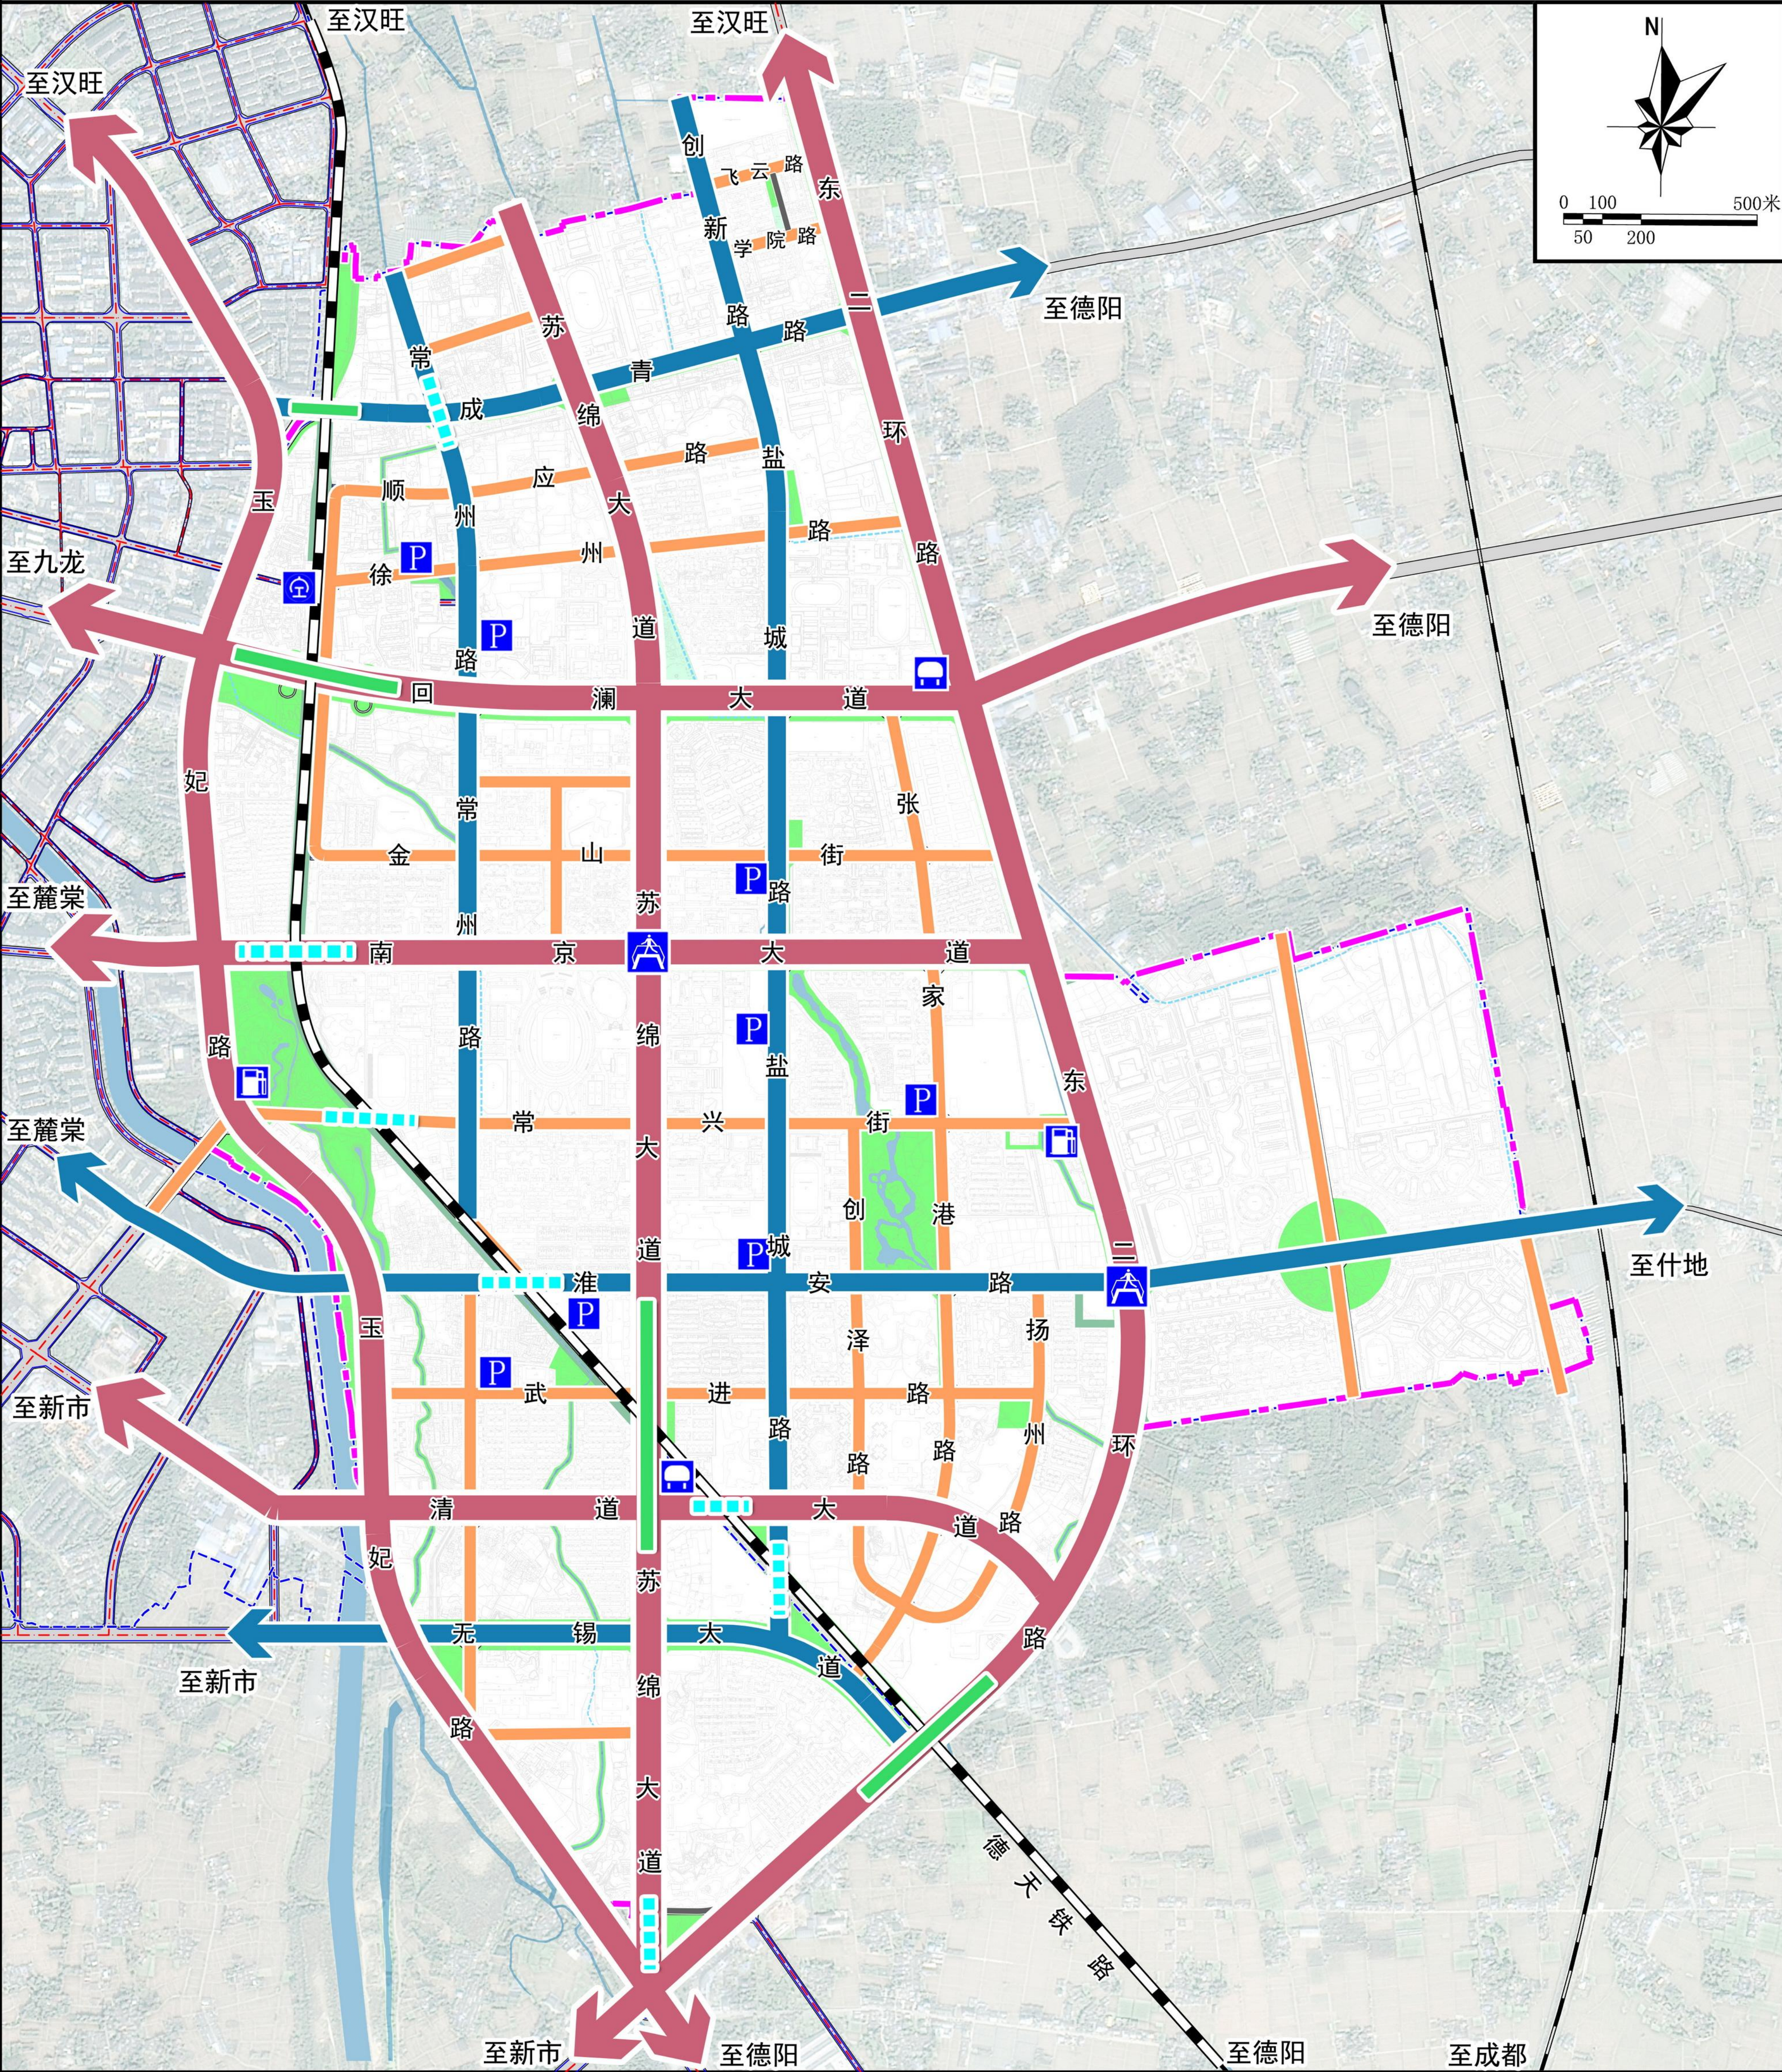

图例

- | | | | |
|--|------|--|--------|
| | 规划道路 | | 人行天桥 |
| | 远期道路 | | 铁路货运站 |
| | 主干路 | | 公交首末站 |
| | 次干路 | | 社会停车场 |
| | 支路 | | 加油加气站 |
| | 巷路 | | 城镇开发边界 |
| | 铁路 | | 规划范围 |
| | 高架桥 | | |
| | 下穿隧道 | | |

城市红线规划图 27


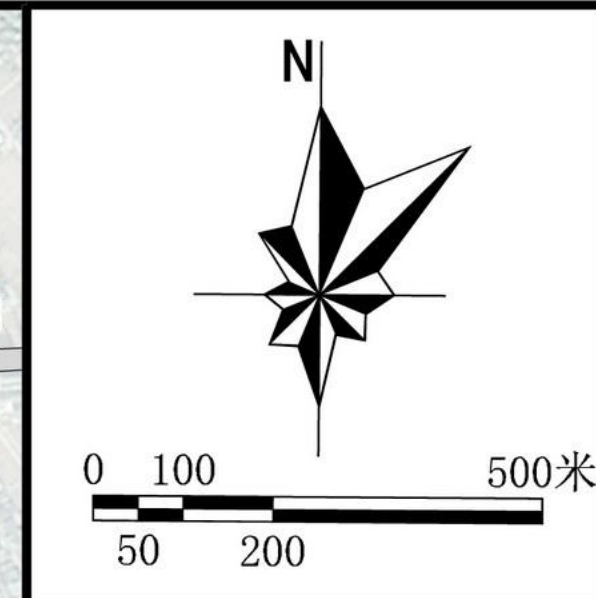


例

-  城市红线
 -  远期道路
 -  铁路
 -  城镇开发边界
 -  规划范围


绵竹市中心城区城东片区国土空间详细规划

城市绿线规划图 28

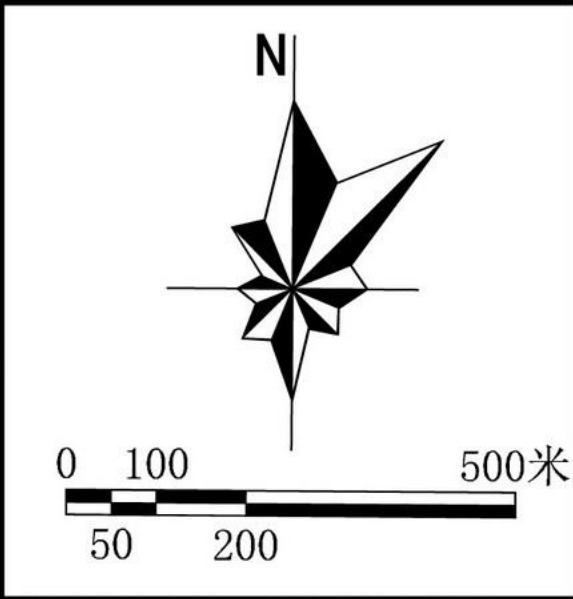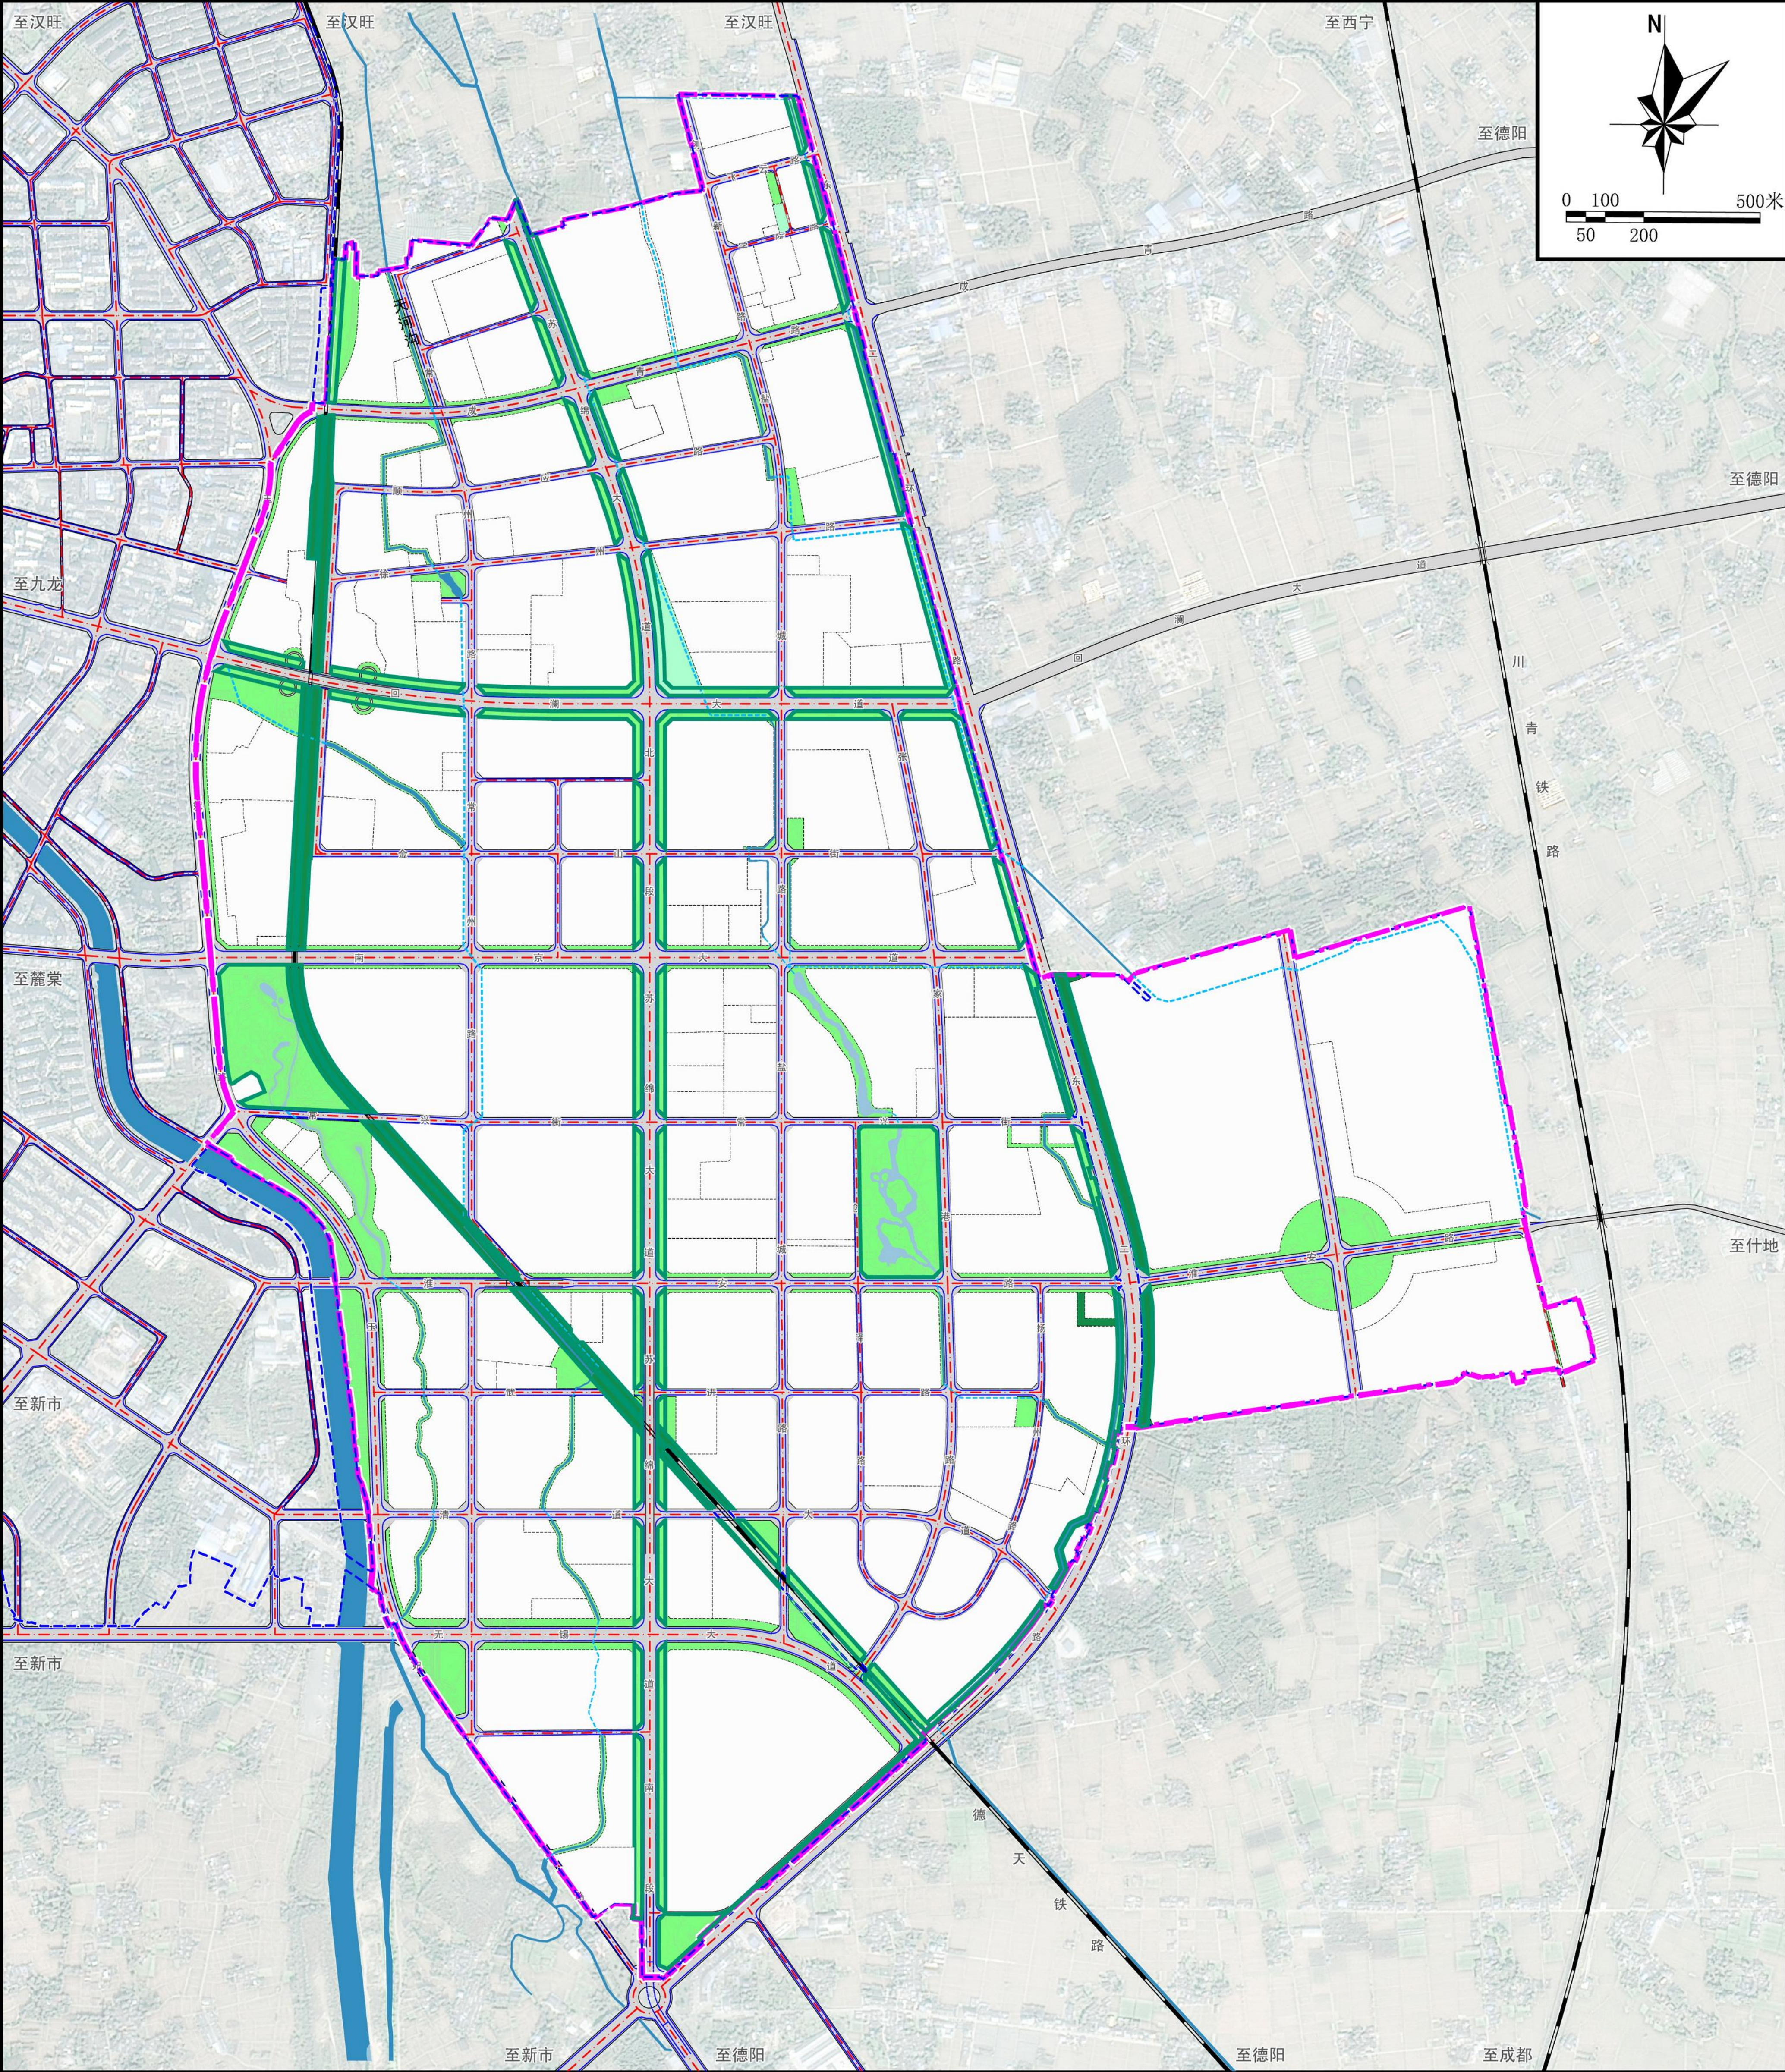


- 图例
- 城市绿线
 - 地块界线
 - 河流水面
 - 沟渠/暗渠
 - 规划道路
 - 铁路
 - 城镇开发边界
 - 规划范围

城市黄线规划图 29

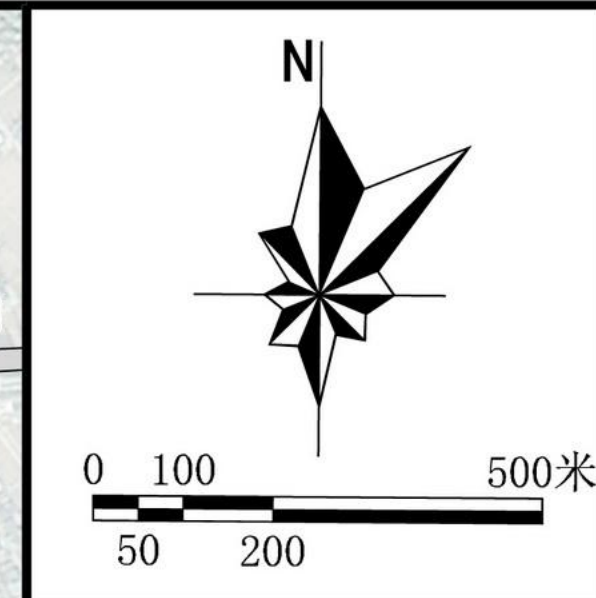

-  城市黄线
 铁路用地
 公共交通场站用地
 供电用地
 通信用地
 广播电视设施用地
 消防用地
 其他公用设施用地
 控制点横坐标

城市紫线规划图 30

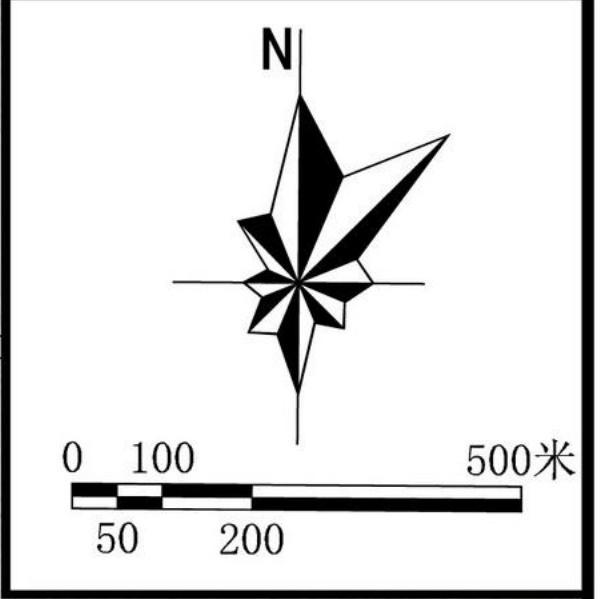

例

- 绵竹市自然资源和规划局 编制
2025年8月