


注意：不得量取图纸尺寸施工，以标注尺寸为准。
本图内容未经设计院书面许可，不得用于其他地方。

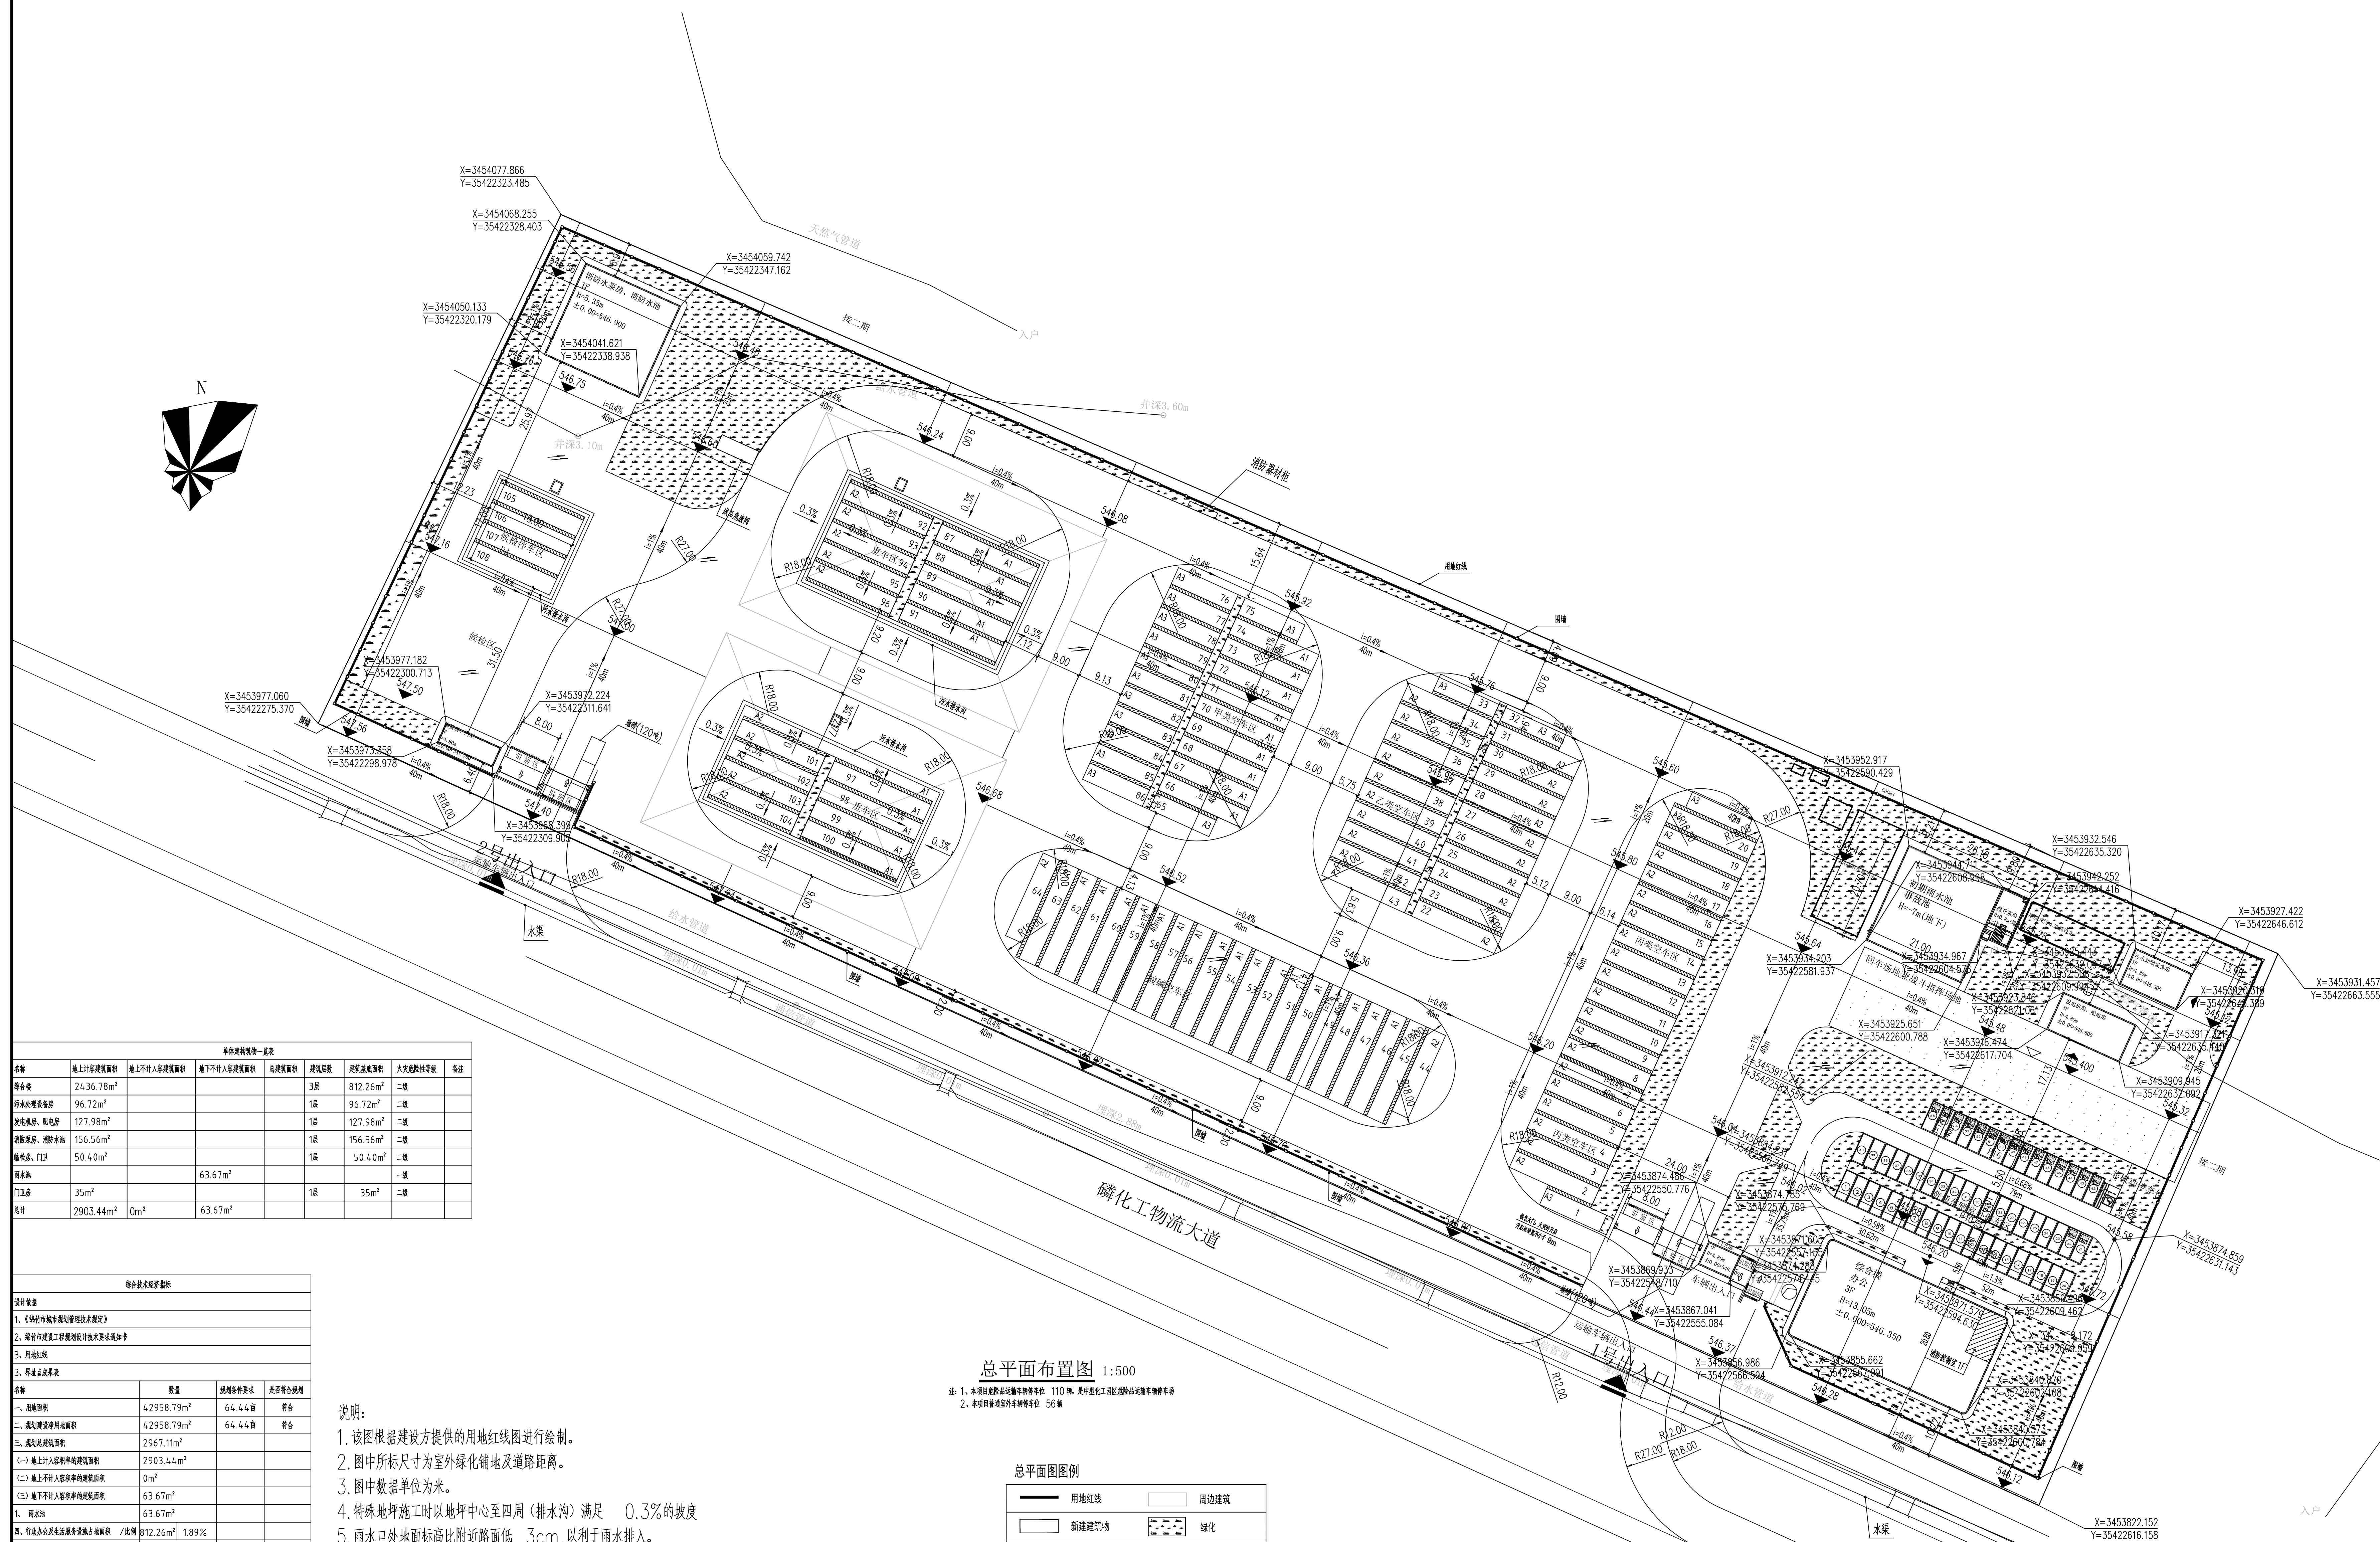


说明:

1. 该图根据建设方提供的用地红线图进行绘制。
2. 图中所标尺寸为室外绿化铺地及道路距离。
3. 图中数据单位为米。
4. 特殊地坪施工时以地坪中心至四周（排水沟）满足 0.3% 的坡度。
5. 雨水口处地面标高比附近路面低 3cm，以利雨水排入。
6. 污水雨水沟与特殊地坪因防渗防漏需要，施工时须对防渗防漏层进行搭接处理，搭接宽度不小于 1m。
7. 图中绿化仅为示意，详细做法以景观施工图为准。
8. 施工时场地标高及建筑室内设计标高以本图为准。
9. 景观在进行景观设计时，不能改变原有消防道路。
10. 道路施工定位以景观图纸为准，本图不作为放线依据。
11. 图中景观与出地面风井 / 楼梯等冲突位置需进行二次设计。

总平面布置图 1:500

注：1、本项目危险品运输车辆停车位 110 辆，是中化化工园区危险品运输车辆停车场
2、本项目普通室外车辆停车位 56 辆

总平面图图例

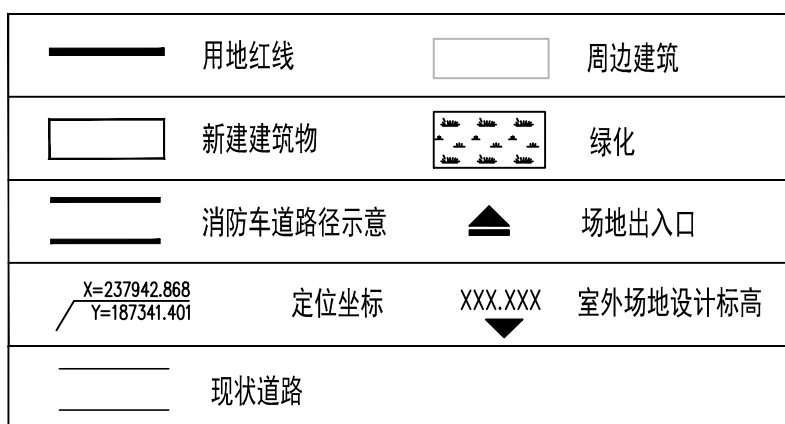

江苏龙工工程设计股份有限公司
JIANGSU LONG-LEAPING ENGINEERING DESIGN CO., LTD.
设计证书编号 A132005378、A232005375
规划证书编号自资规甲字23320780
勘察证书编号 B232005375

登 暑 栏

方 案		
项目负责人	曲国华	曲国华
专业负责人	曲国华	曲国华
制 图		
设 计	王必成	王必成
校 核	赵曜	赵曜
审 核	曲国华	曲国华
审 定		
挑 准	史幸群	史幸群
合 签 栏		

会 签 栏

方 案		暖 通	
建 筑		构 件	
结 构		电 力	
给 排 水		景 观	
电 气		内 装	

建设单位 四川绵竹高发投资集团有限公司
绵竹新市化工园区基础设施建设项目

工程名称	(一期)-危化停车场
------	------------

子项名称	总图
------	----

图 名	总平面布置图
-----	--------

项目编号: 2010-14-021	主 业	建筑
-------------------	-----	----

图纸编号	P01	阶 段	方 案
------	-----	-----	-----

版 次	1	日 期	2024.12
-----	---	-----	---------